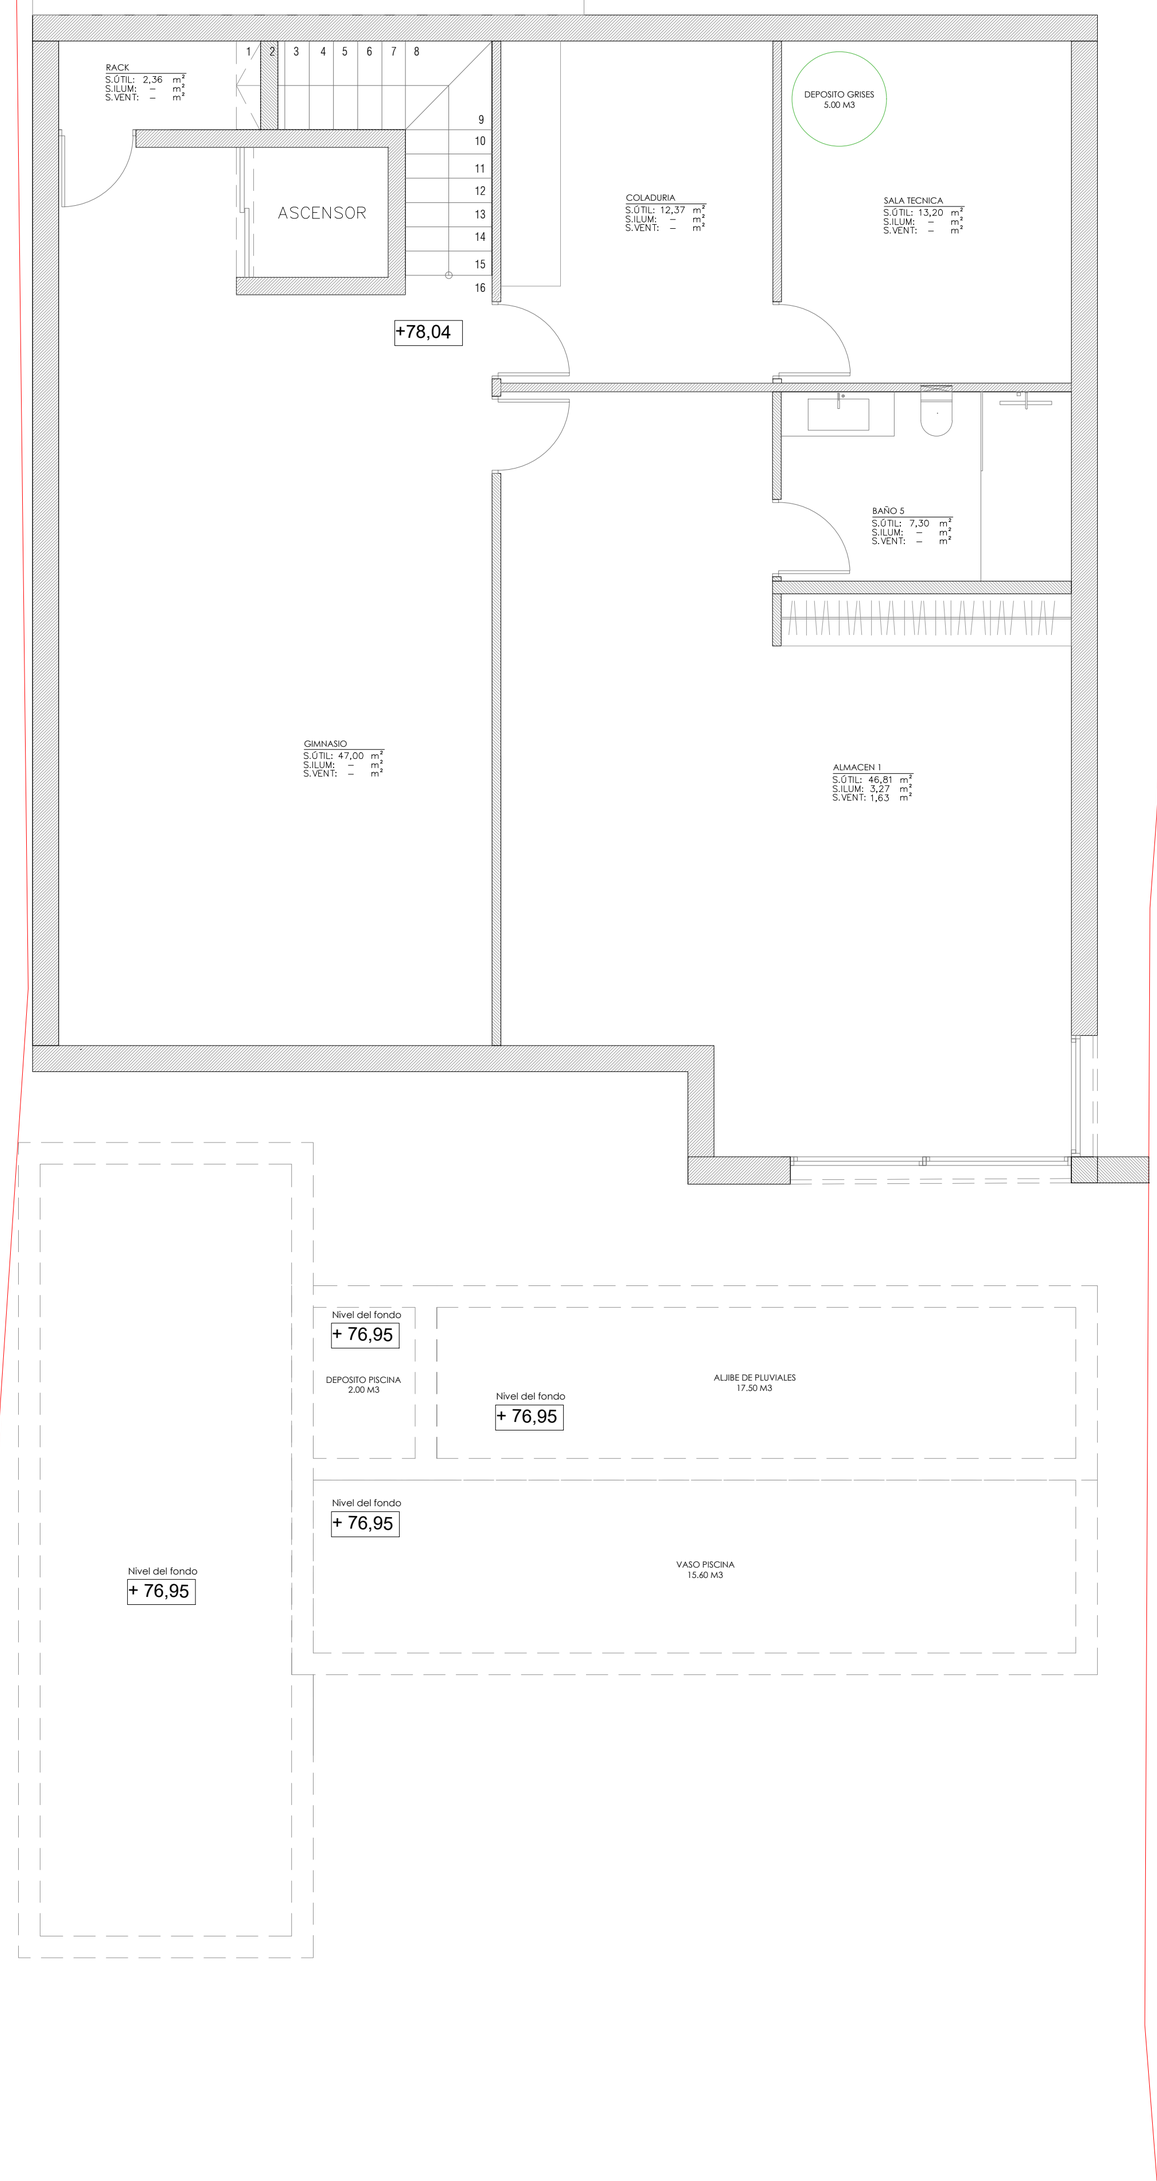


SUPERFICIES PLANTA SÓTANO	S. ILUM	VENT	S. ÚTIL
GIMNASIO	--- M2	--- M2	47,00 M2
RACK	--- M2	--- M2	2,36 M2
ALMACÉN 1	3,27 M2	1,63 M2	46,81 M2
COLADURIA	--- M2	--- M2	12,37 M2
SALA TÉCNICA	--- M2	--- M2	13,20 M2
BAÑO 5	--- M2	SHUNT M2	7,30 M2

CARMEN SÁNCHEZ LÓPEZ
Arquitecta - Universidad Politécnica de Valencia.
Master en Arquitectura y Diseño - U. Europea de Valencia
Colegiado Numero: 7343860
+34 638026219 - czarqpartners@gmail.com

Fdo:

C&Z ARQUITECTAS

PROMOTOR: BALEAREN IMMOBILIEN ENTWICKLUNG, S.L.U

PROYECTO BASICO: CONSTRUCCION DE VIVIENDA UNIFAMILIAR AISLADA Y PISCINA.

EMPLAZAMIENTO: CR. CAMP DE MAR, Nº 39, T.M. ANDRATX Y C.P. 07160

DESCRIPCIÓN: PLANTA SOTANO SUPERFICIES


Escala: 1:50

Fecha: 30/01/2024

Sus. pl nº:

No escalar este dibujo.
Los Arquitecto debe ser informados de todas las discrepancias es las medidas
El contratista debe comprobar todas las medidas en el lugar.
Este dibujo contiene Copyright

Plano: E-02

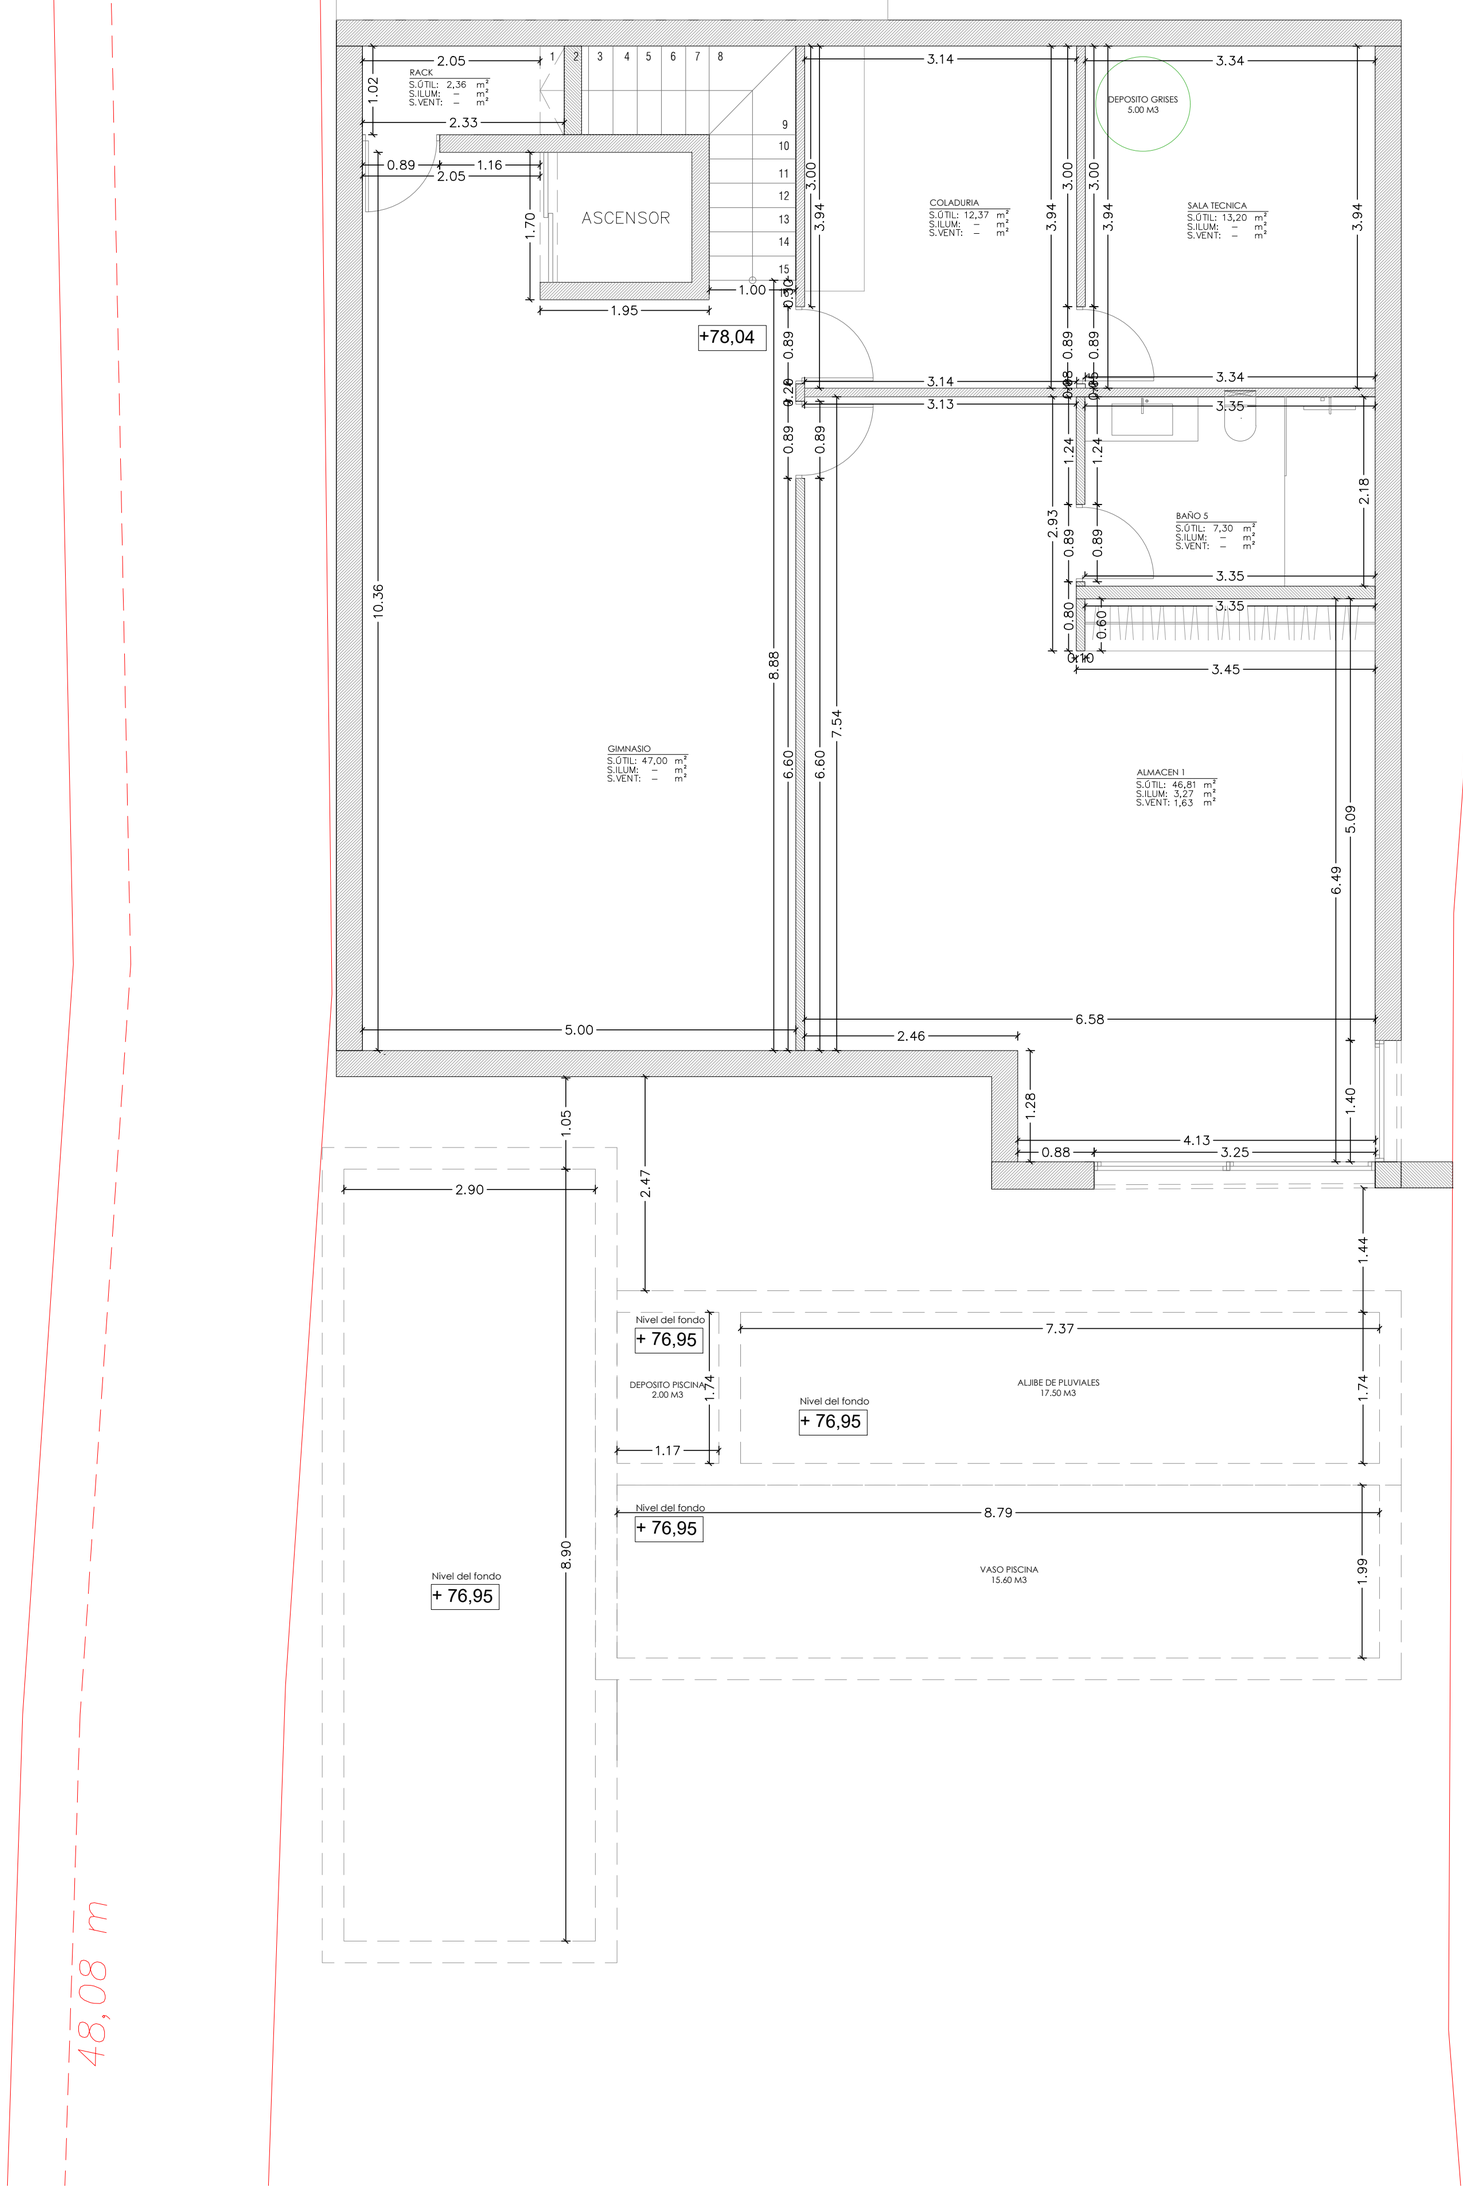


SUPERFICIES PLANTA SÓTANO	S. ILUM	VENT	S. ÚTIL
GIMNASIO	--- M2	--- M2	47,00 M2
RACK	--- M2	--- M2	2,36 M2
ALMACÉN 1	3,27 M2	1,63 M2	46,81 M2
COLADURIA	--- M2	--- M2	12,37 M2
SALA TÉCNICA	--- M2	--- M2	13,20 M2
BAÑO 5	--- M2	SHUNT M2	7,30 M2

CARMEN SÁNCHEZ LÓPEZ
Arquitecta - Universidad Politécnica de Valencia.
Master en Arquitectura y Diseño - U. Europea de Valencia
Colegiado Numero: 7343860
+34 638026219 - czarqpartners@gmail.com

Fdo:

C&Z ARQUITECTAS

PROMOTOR: BALEAREN IMMOBILIEN ENTWICKLUNG, S.L.U	Escala: 1:50
PROYECTO BASICO: CONSTRUCCION DE VIVIENDA UNIFAMILIAR AISLADA Y PISCINA.	Fecha: 30/01/2024
EMPLAZAMIENTO: CR. CAMP DE MAR, Nº 39, T.M. ANDRATX Y C.P. 07160	Sus. pl nº:
DESCRIPCIÓN: PLANTA SÓTANO ACOTADA	
No escalar este dibujo. Los Arquitecto debe ser informados de todas las discrepancias es las medidas El contratista debe comprobar todas las medidas en el lugar. Este dibujo contiene Copyright	Plano: E-03

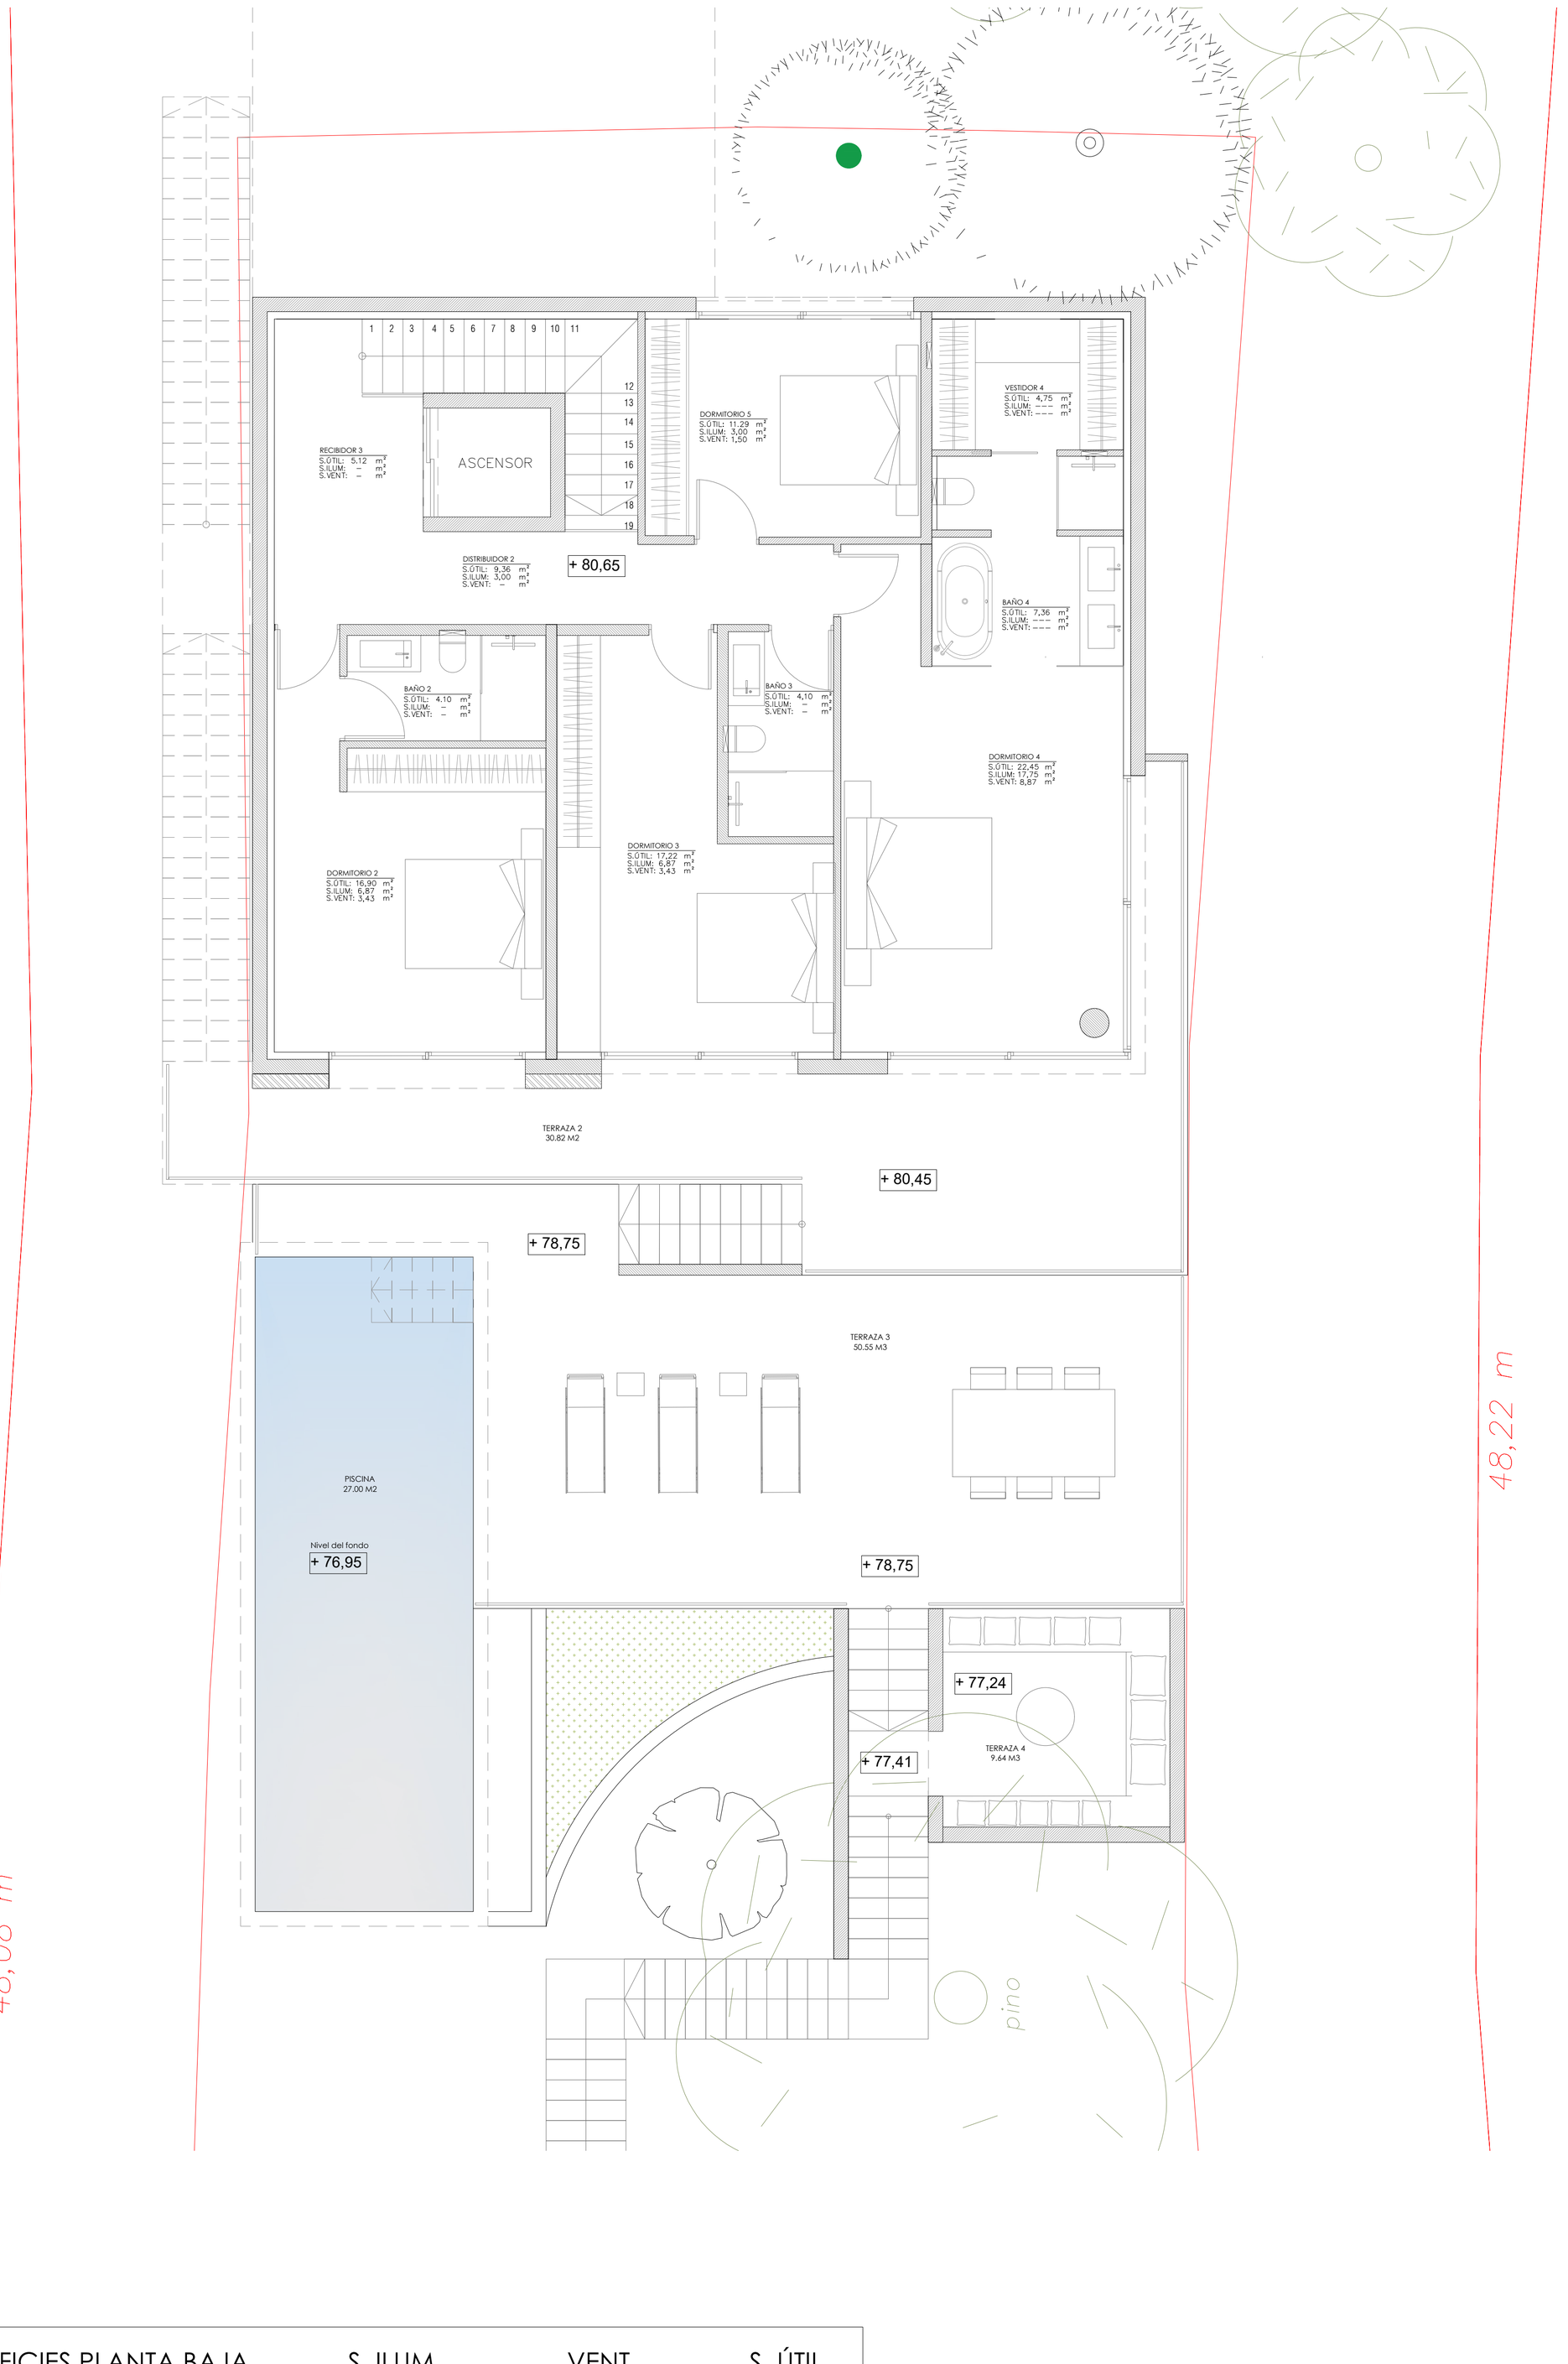


SUPERFICIES PLANTA BAJA	S. ILUM	VENT	S. ÚTIL
RECIBIDOR 3	--- M2	--- M2	5,12 M2
DISTRIBUIDOR 2	3,00 M2	--- M2	9,36 M2
BAÑO 2	--- M2	SHUNT M2	4,10 M2
DORMITORIO 2	6,87 M2	3,43 M2	16,90 M2
BAÑO 3	--- M2	SHUNT M2	4,10 M2
DORMITORIO 3	6,87 M2	3,43 M2	17,22 M2
BAÑO 4	--- M2	--- M2	7,36 M2
DORMITORIO 4	17,75 M2	8,87 M2	22,45 M2
VESTIDOR 4	--- M2	--- M2	4,75 M2
DORMITORIO 5	--- M2	--- M2	11,29 M2
TOTAL SUPERFICIES ÚTIL PLANTA BAJA			102,65 M2

CARMEN SÁNCHEZ LÓPEZ
Arquitecta - Universidad Politécnica de Valencia.
Master en Arquitectura y Diseño - U. Europea de Valencia
Colegiado Numero: 7343860
+34 638026219 - czarqpartners@gmail.com

Fdo:

C&Z ARQUITECTAS

PROMOTOR: BALEAREN IMMOBILIEN ENTWICKLUNG, S.L.U	Escala: 1:50
PROYECTO BASICO: CONSTRUCCION DE VIVIENDA UNIFAMILIAR AISLADA Y PISCINA.	Fecha: 30/01/2023
EMPLAZAMIENTO: CR. CAMP DE MAR, Nº 39, T.M. ANDRATX Y C.P. 07160	Sus. pl nº:
DESCRIPCIÓN: PLANTA PISO SUPERFICIES	
No escalar este dibujo. Los Arquitecto debe ser informados de todas las discrepancias es las medidas El contratista debe comprobar todas las medidas en el lugar. Este dibujo contiene Copyright	Plano: E-04

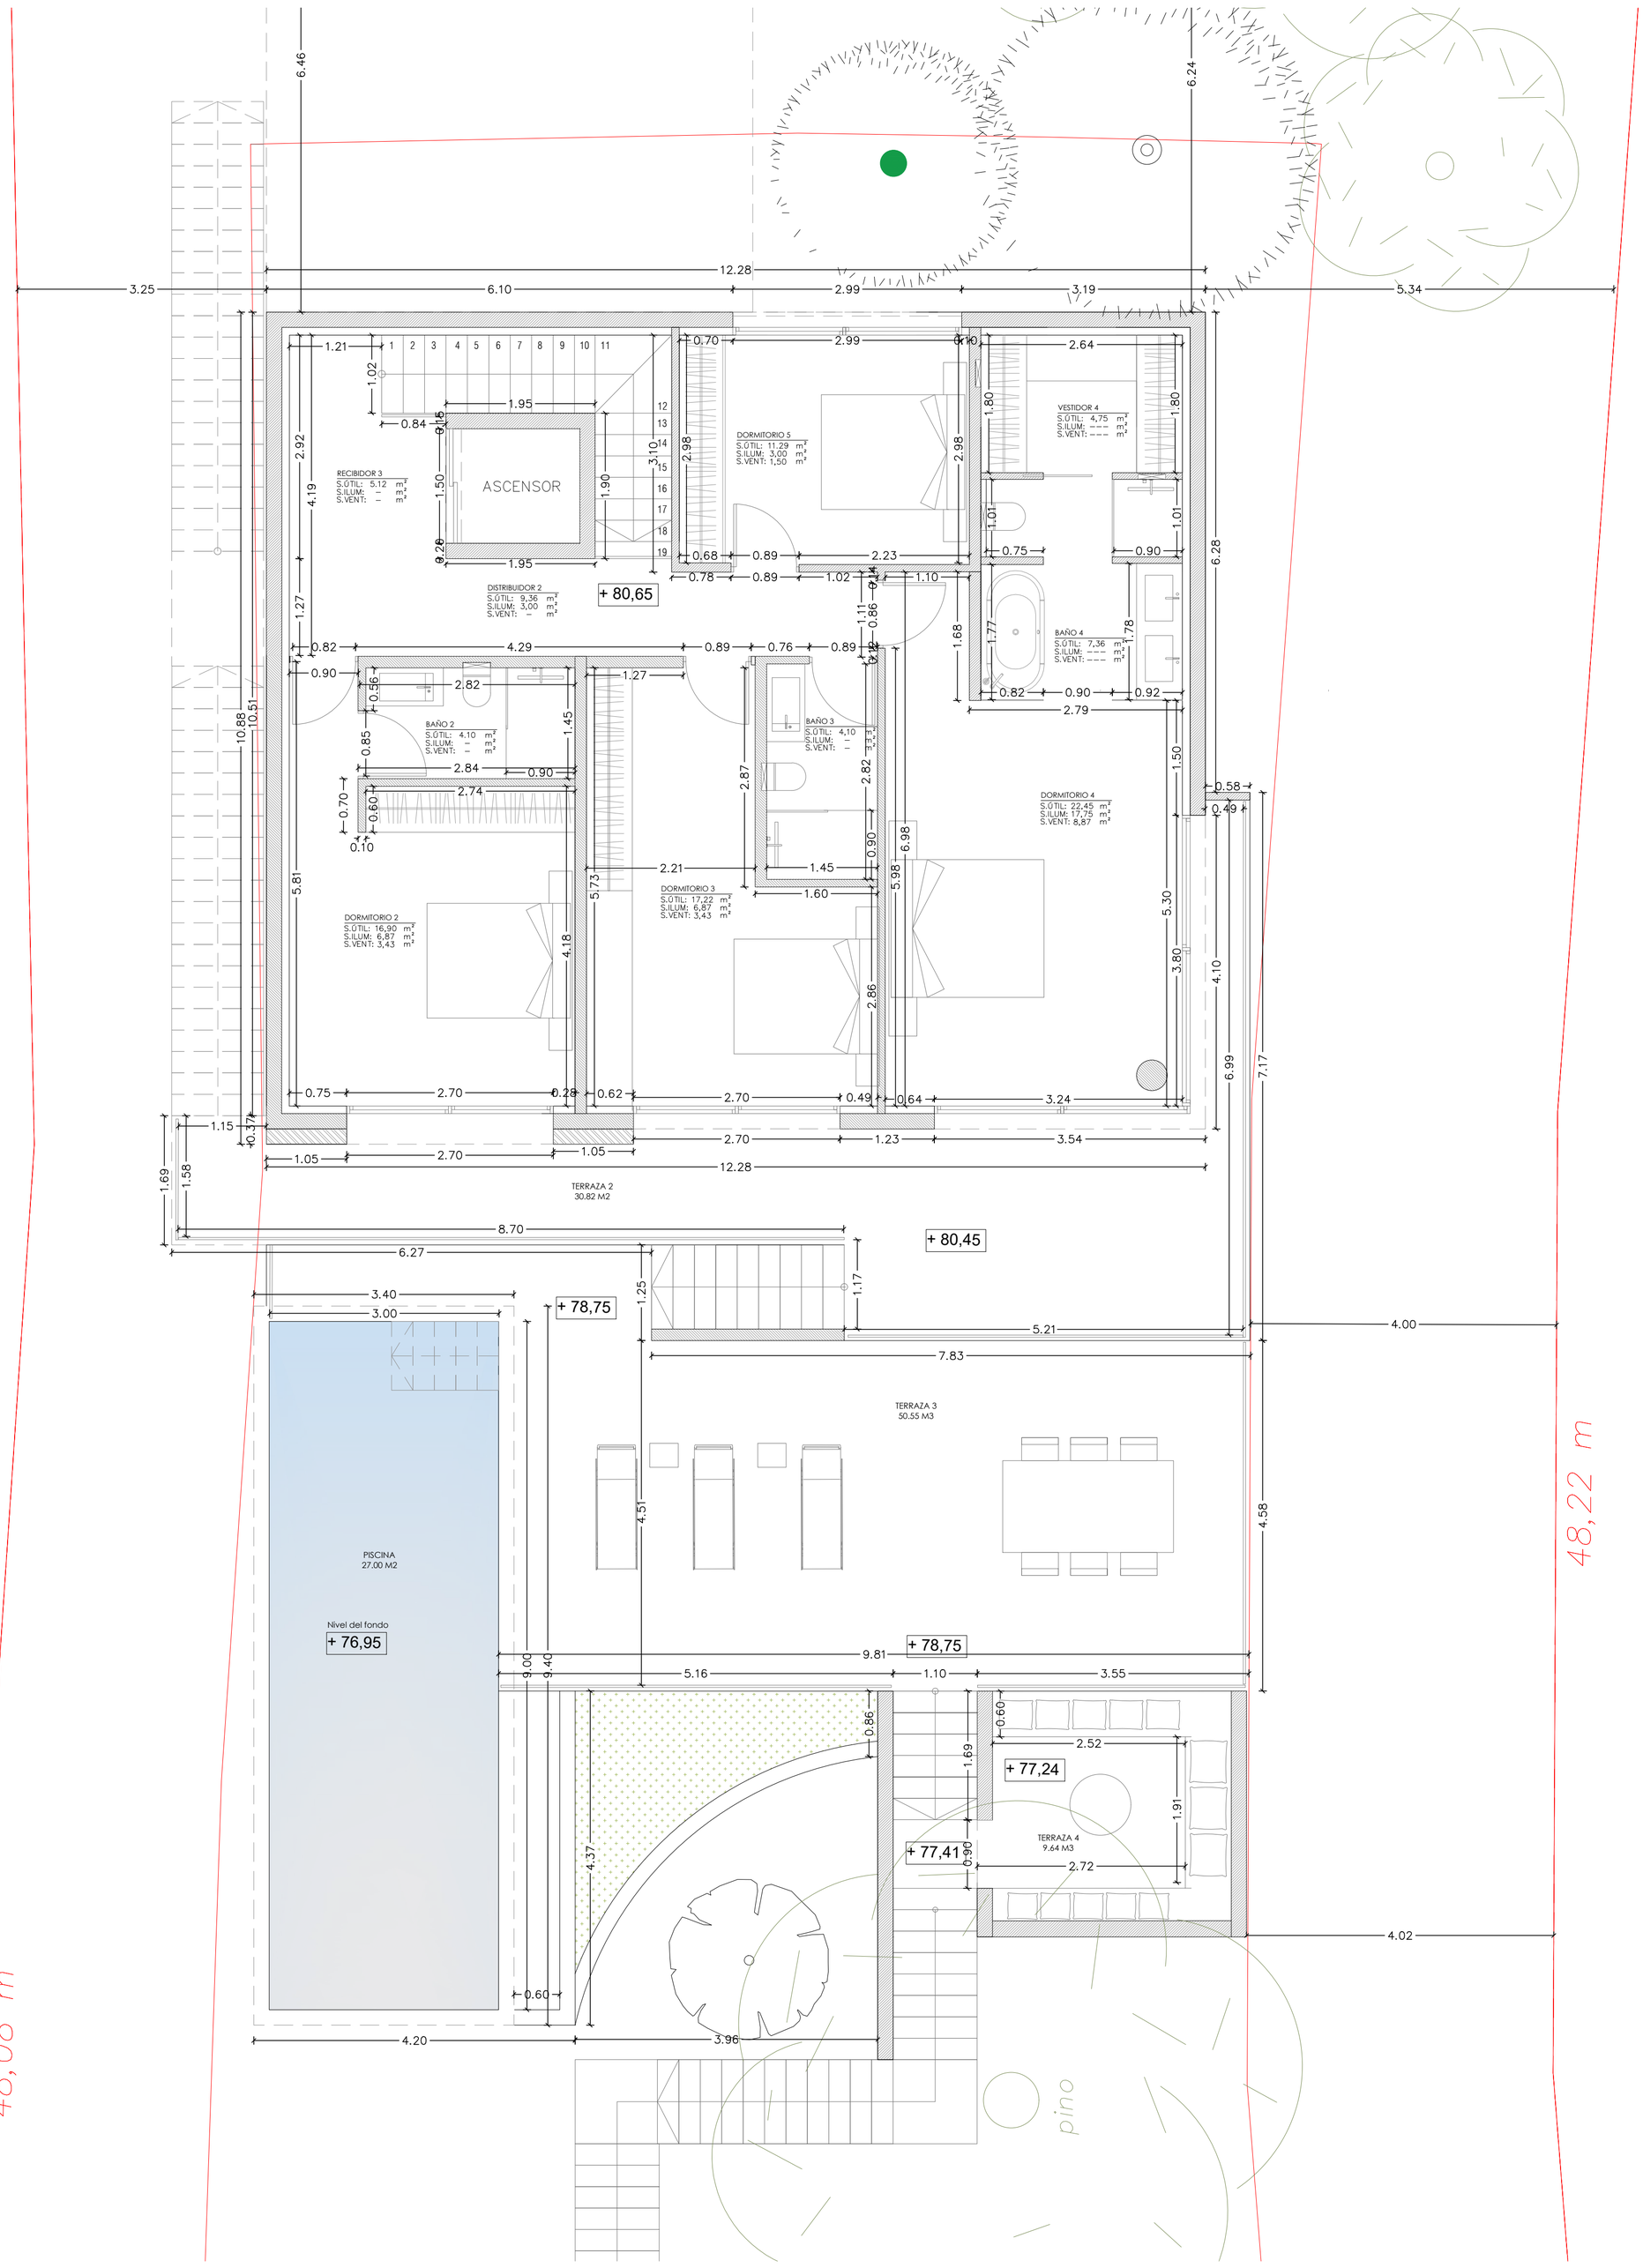


SUPERFICIES PLANTA BAJA	S. ILUM	VENT	S. ÚTIL
RECIBIDOR 3	--- M2	--- M2	5,12 M2
DISTRIBUIDOR 2	3,00 M2	--- M2	9,36 M2
BAÑO 2	--- M2	SHUNT M2	4,10 M2
DORMITORIO 2	6,87 M2	3,43 M2	16,90 M2
BAÑO 3	--- M2	SHUNT M2	4,10 M2
DORMITORIO 3	6,87 M2	3,43 M2	17,22 M2
BAÑO 4	--- M2	--- M2	7,36 M2
DORMITORIO 4	17,75 M2	8,87 M2	22,45 M2
VESTIDOR 4	--- M2	--- M2	4,75 M2
DORMITORIO 5	--- M2	--- M2	11,29 M2
TOTAL SUPERFICIES ÚTIL PLANTA BAJA			102,65 M2

CARMEN SÁNCHEZ LÓPEZ
Arquitecta - Universidad Politécnica de Valencia.
Master en Arquitectura y Diseño - U. Europea de Valencia
Colegiado Numero: 7343860
+34 638026219 - czarqpartners@gmail.com

Fdo:

C&Z ARQUITECTAS

PROMOTOR: BALEAREN IMMOBILIEN ENTWICKLUNG, S.L.U	Escala: 1:50
PROYECTO BASICO: CONSTRUCCION DE VIVIENDA UNIFAMILIAR AISLADA Y PISCINA.	Fecha: 30/01/2023
EMPLAZAMIENTO: CR. CAMP DE MAR, Nº 39, T.M. ANDRATX Y C.P. 07160	Sus. pl nº:
DESCRIPCIÓN: PLANTA PISO ACOTADAS	
No escalar este dibujo. Los Arquitecto debe ser informados de todas las discrepancias es las medidas El contratista debe comprobar todas las medidas en el lugar. Este dibujo contiene Copyright	Plano: E-05

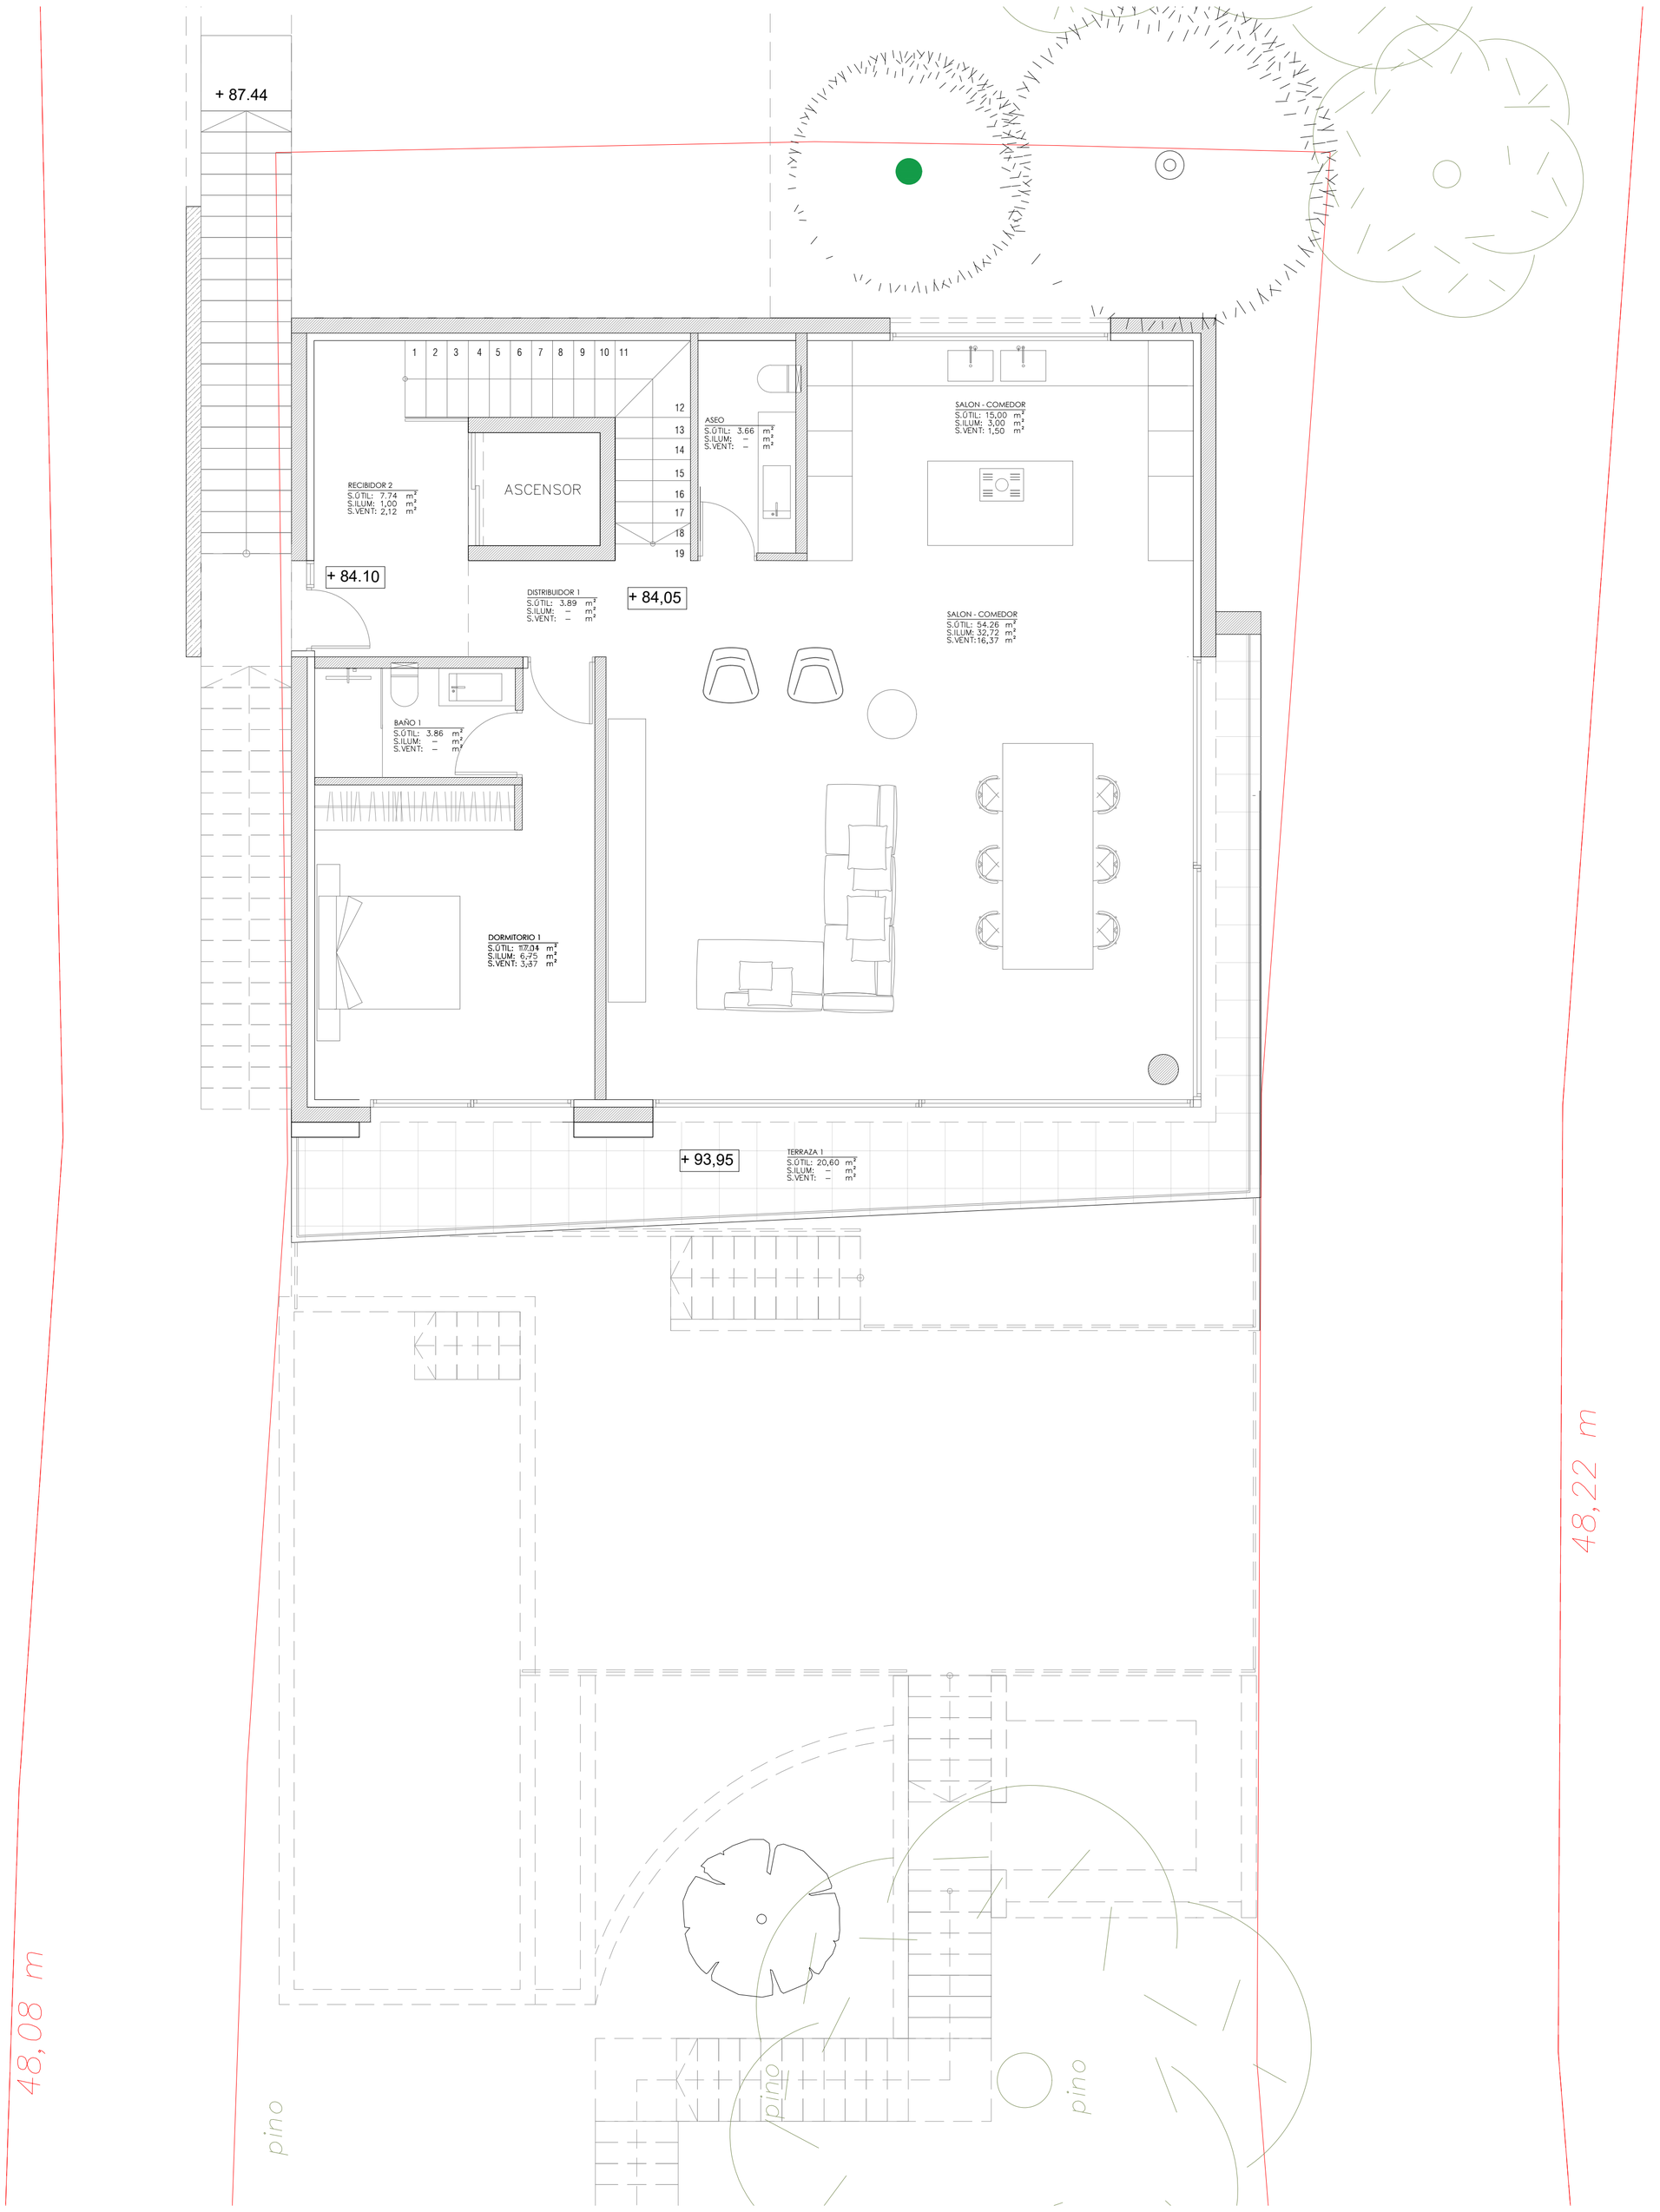

SUPERFICIES PLANTA PRIMERA	S. ILUM	VENT	S. ÚTIL
RECIBIDOR 2	1,00 M2	2,12 M2	7,74 M2
DISTRIBUIDOR 1	––– M2	––– M2	3,89 M2
BAÑO 1	––– M2	SHUNT M2	3,86 M2
DORMITORIO 1	6,75 M2	3,37 M2	17,11 M2
ASEO	––– M2	SHUNT M2	3,66 M2
COCINA	3,00 M2	1,50 M2	15,00 M2
SALÓN	32,72 M2	16,37 M2	54,26 M2
TOTAL SUPERFICIE ÚTIL PLANTA PRIMERA			105,52 M2

CARMEN SÁNCHEZ LÓPEZ
Arquitecta - Universidad Politécnica de Valencia.
Master en Arquitectura y Diseño - U. Europea de Valencia
Colegiado Numero: 7343860
+34 638026219 - czarqpartners@gmail.com

Fdo:

C&Z ARQUITECTAS

PROMOTOR: BALEAREN IMMOBILIEN ENTWICKLUNG, S.L.U

PROYECTO BASICO: CONSTRUCCION DE VIVIENDA UNIFAMILIAR AISLADA Y PISCINA.

EMPLAZAMIENTO: CR. CAMP DE MAR, Nº 39, T.M. ANDRATX Y C.P. 07160

DESCRIPCIÓN: PLANTA BAJA SUPERFICIES


Escala: 1;50

Fecha: 30/01/2024

Sus. pl nº:

Plano: E-06

No escalar este dibujo.
Los Arquitecto debe ser informados de todas las discrepancias es las medidas
El contratista debe comprobar todas las medidas en el lugar.
Este dibujo contiene Copyright

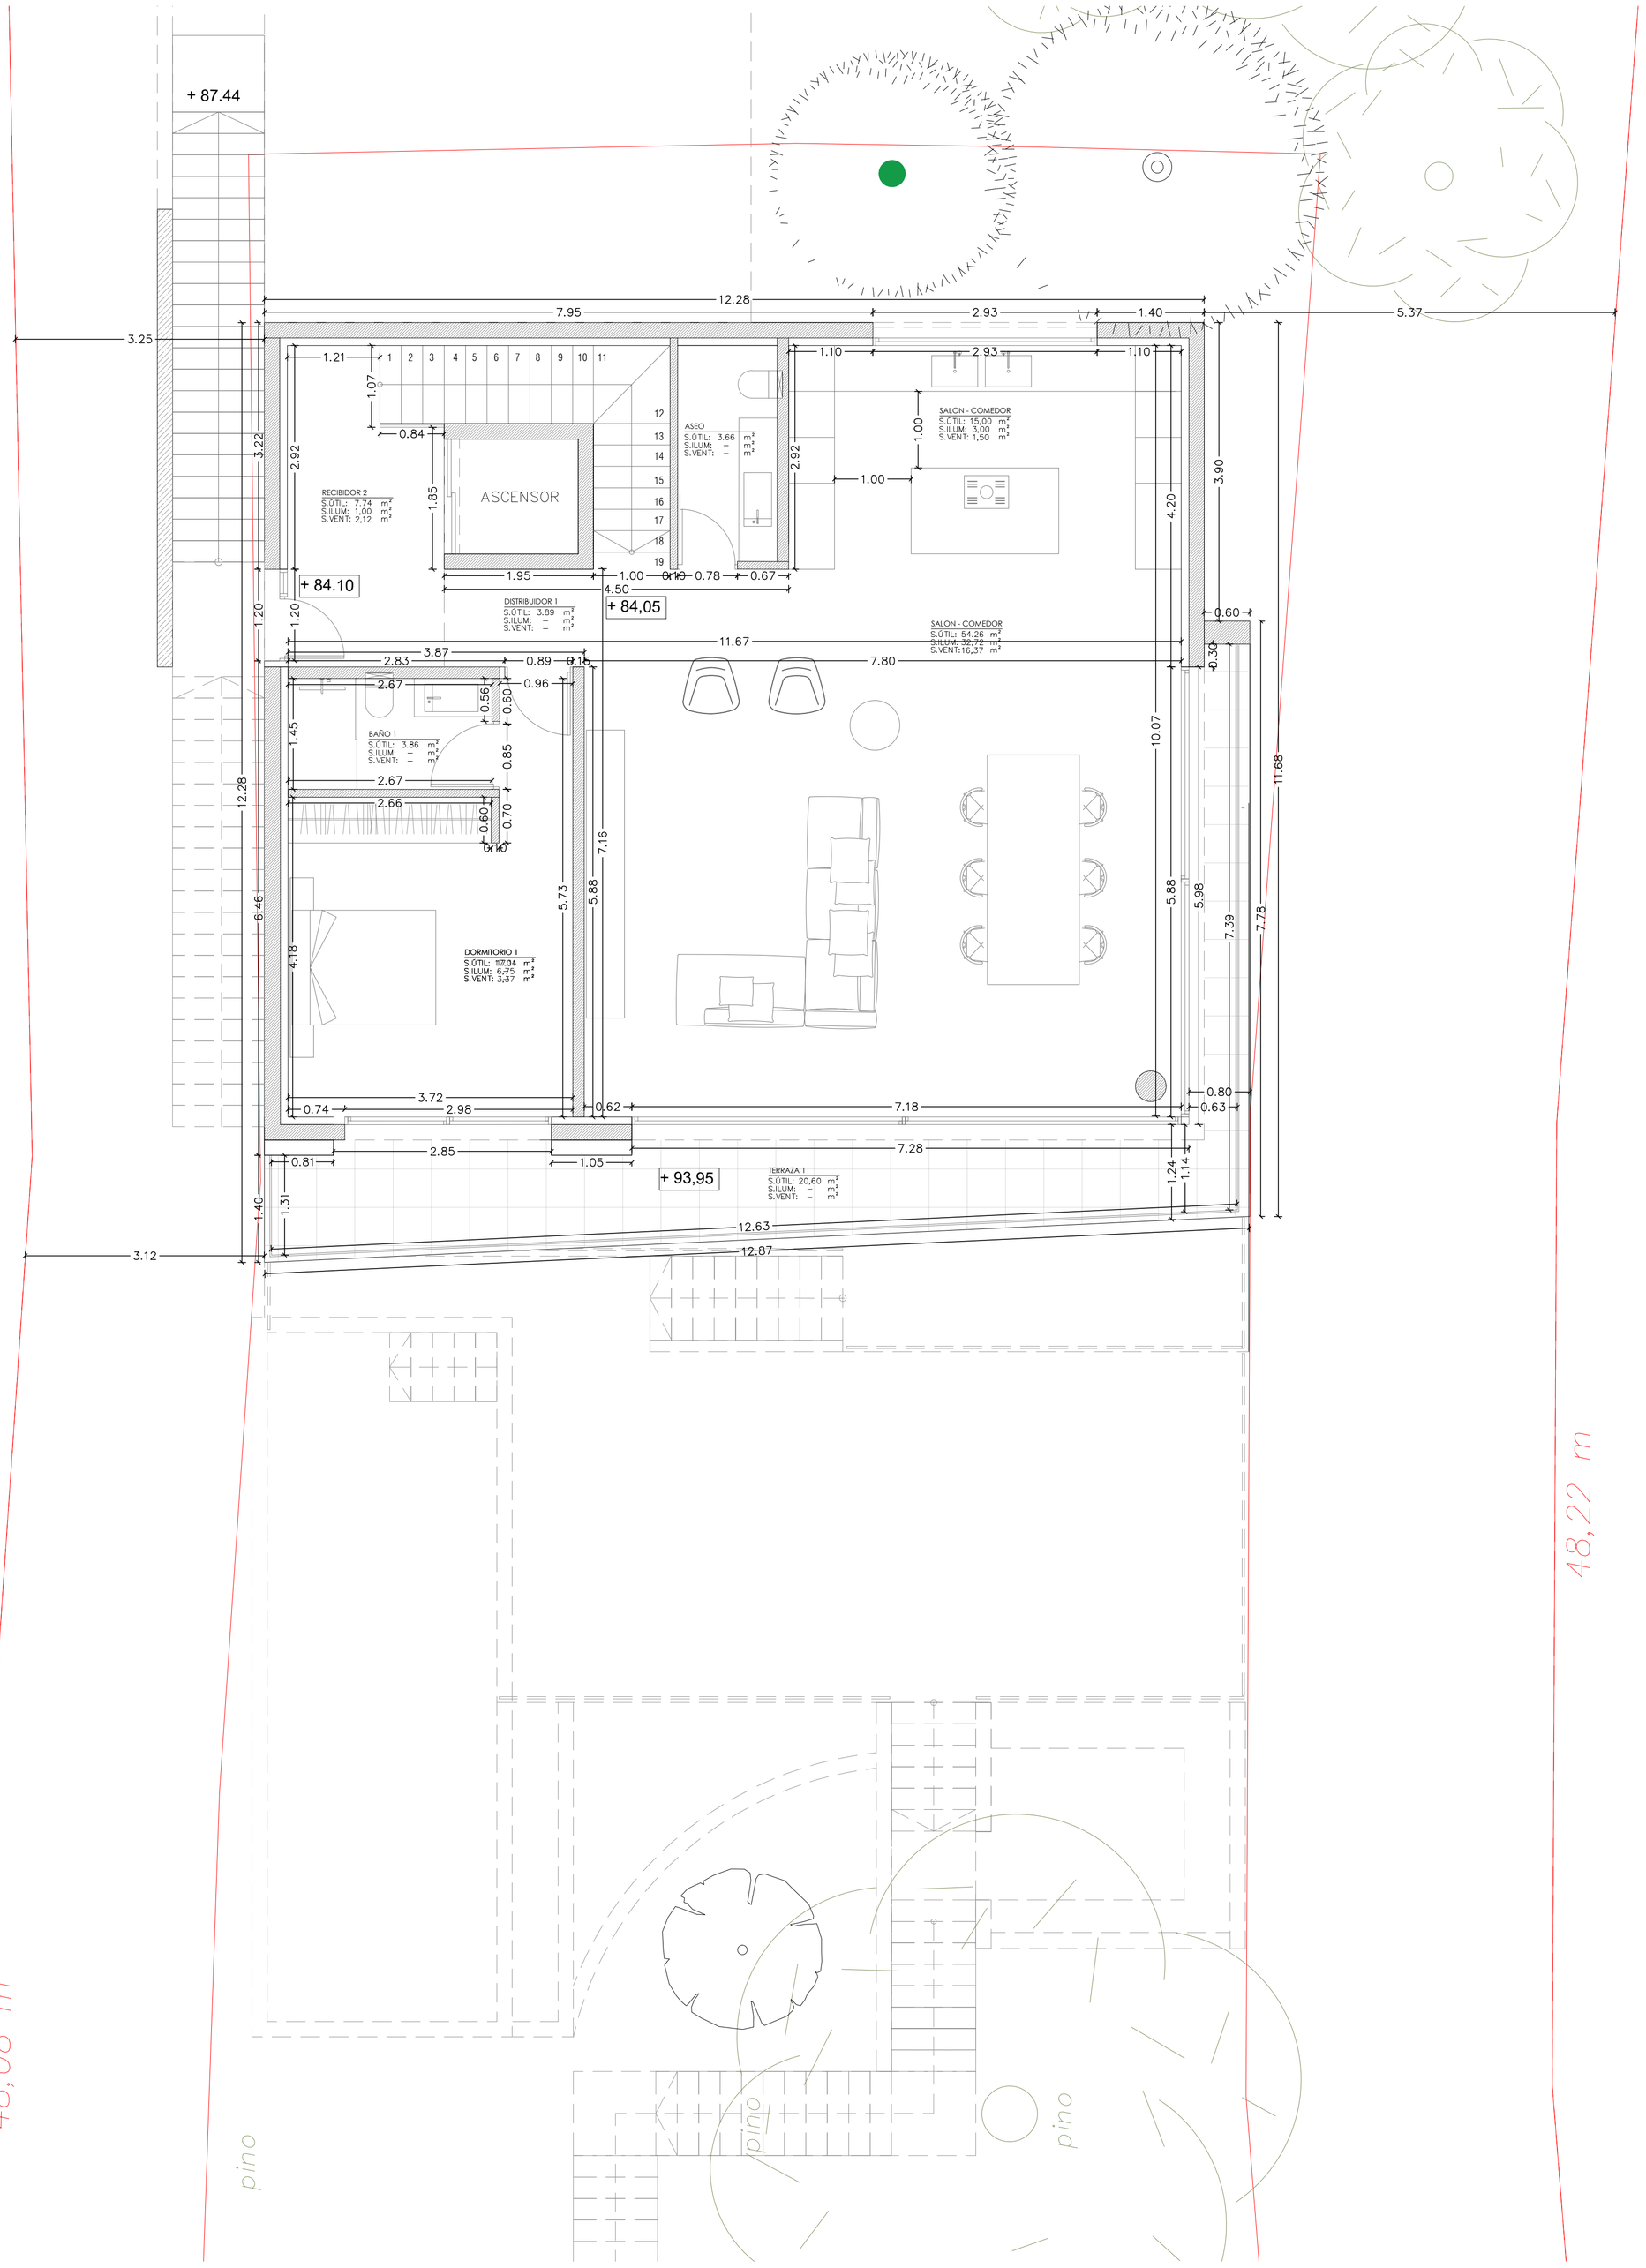

SUPERFICIES PLANTA PRIMERA	S. ILUM	VENT	S. ÚTIL
RECIBIDOR 2	1,00 M2	2,12 M2	7,74 M2
DISTRIBUIDOR 1	––– M2	––– M2	3,89 M2
BAÑO 1	––– M2	SHUNT M2	3,86 M2
DORMITORIO 1	6,75 M2	3,37 M2	17,11 M2
ASEO	––– M2	SHUNT M2	3,66 M2
COCINA	3,00 M2	1,50 M2	15,00 M2
SALÓN	32,72 M2	16,37 M2	54,26 M2
TOTAL SUPERFICIE ÚTIL PLANTA PRIMERA			105,52 M2

CARMEN SÁNCHEZ LÓPEZ
Arquitecta - Universidad Politécnica de Valencia.
Master en Arquitectura y Diseño - U. Europea de Valencia
Colegiado Numero: 7343860
+34 638026219 - czarqpartners@gmail.com

Fdo:

C&Z ARQUITECTAS

PROMOTOR: BALEAREN IMMOBILIEN ENTWICKLUNG, S.L.U

PROYECTO BASICO: CONSTRUCCION DE VIVIENDA UNIFAMILIAR AISLADA Y PISCINA.

EMPLAZAMIENTO: CR. CAMP DE MAR, Nº 39, T.M. ANDRATX Y C.P. 07160

DESCRIPCIÓN: PLANTA BAJA ACOTADAS


Escala: 1:50

Fecha: 30/01/2024

Sus. pl nº:

Plano: E-07

No escalar este dibujo.
Los Arquitecto debe ser informados de todas las discrepancias es las medidas
El contratista debe comprobar todas las medidas en el lugar.
Este dibujo contiene Copyright

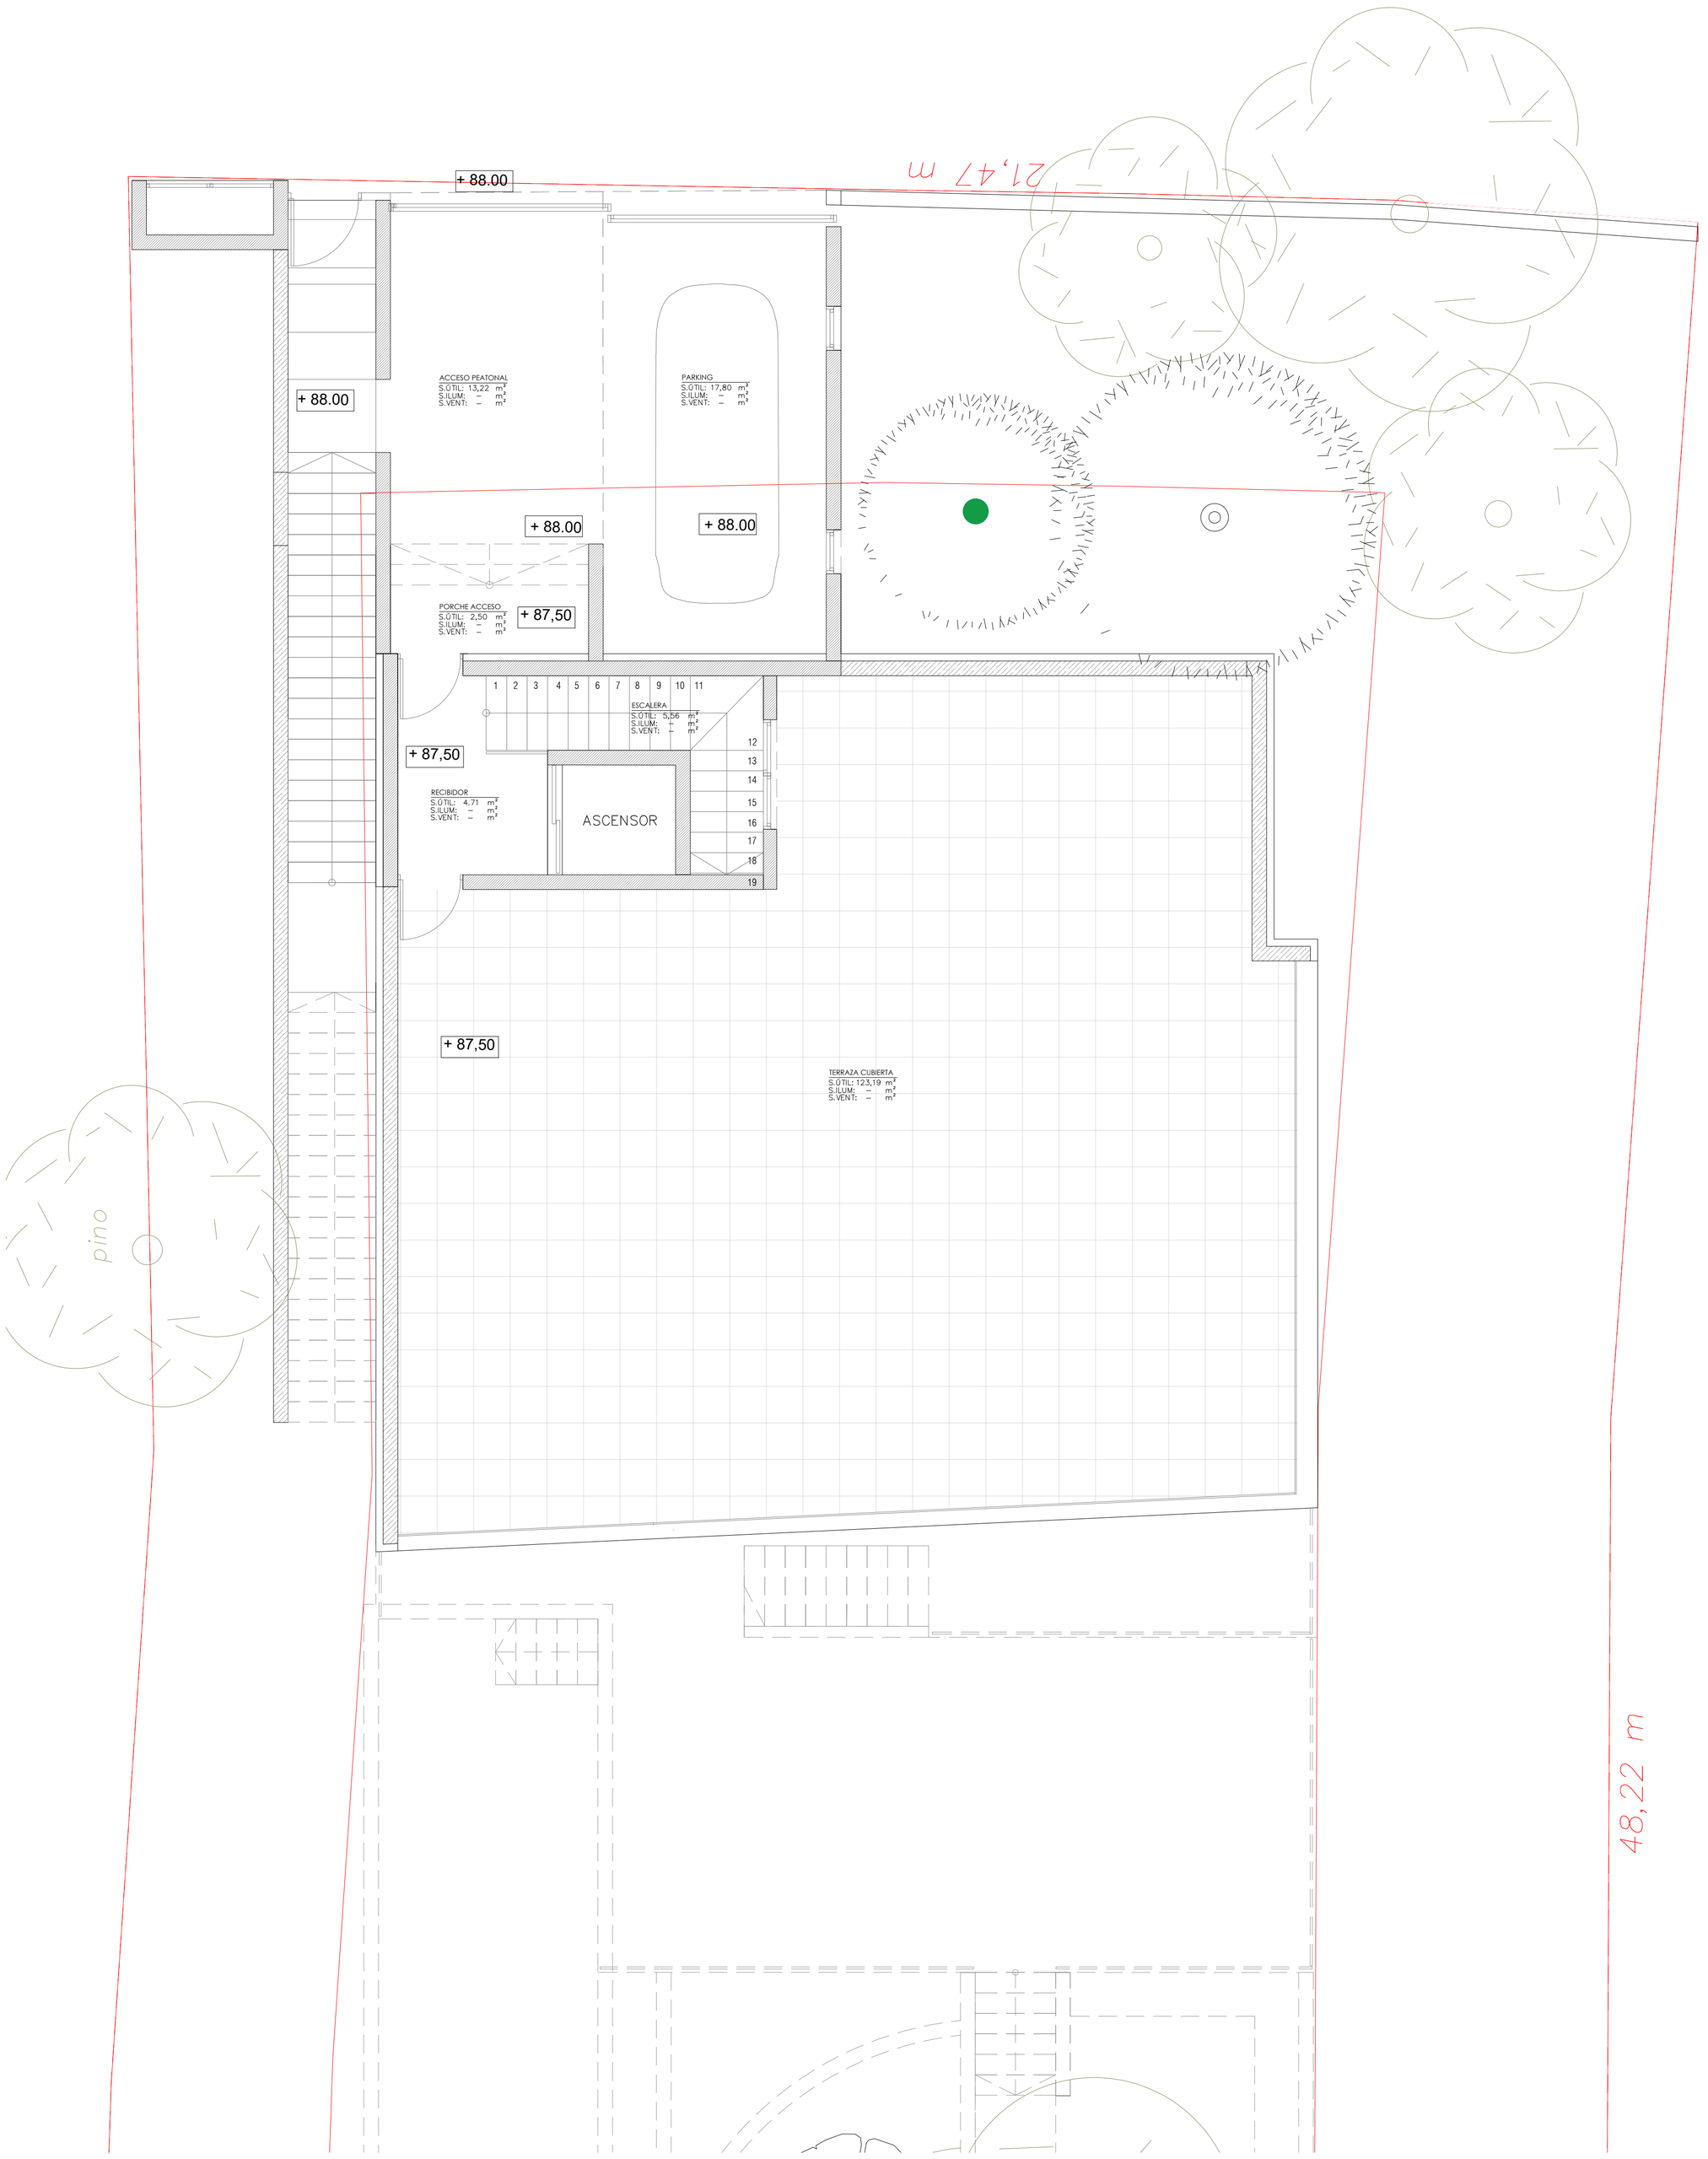

SUPERFICIES PLANTA CUBIERTA	S. ILUM	VENT	S. ÚTIL
PARKING	––– M2	––– M2	17,80 M2
ACCESO PEATONAL	––– M2	––– M2	13,22 M2
PORCHE ACCESO	––– M2	––– M2	2,50 M2
RECIBIDOR 1	5,00 M2	––– M2	4,71 M2
ESCALERA	––– M2	––– M2	5,56 M2
TOTAL SUPERFICIE ÚTIL PLANTA CUBIERTA			43,79 M2

CARMEN SÁNCHEZ LÓPEZ
Arquitecta - Universidad Politécnica de Valencia.
Master en Arquitectura y Diseño - U. Europea de Valencia
Colegiado Numero: 7343860
+34 638026219 - czarqpartners@gmail.com

Fdo:

C&Z ARQUITECTAS

PROMOTOR: BALEAREN IMMOBILIEN ENTWICKLUNG, S.L.U

PROYECTO BASICO: CONSTRUCCION DE VIVIENDA UNIFAMILIAR AISLADA Y PISCINA.

EMPLAZAMIENTO: CR. CAMP DE MAR, Nº 39, T.M. ANDRATX Y C.P. 07160

DESCRIPCIÓN: PLANTA TERRAZA


Escala: 1:50

Fecha: 30/01/2024

Sus. pl nº:

Plano: E-08

No escalar este dibujo.
Los Arquitecto debe ser informados de todas las discrepancias es las medidas
El contratista debe comprobar todas las medidas en el lugar.
Este dibujo contiene Copyright

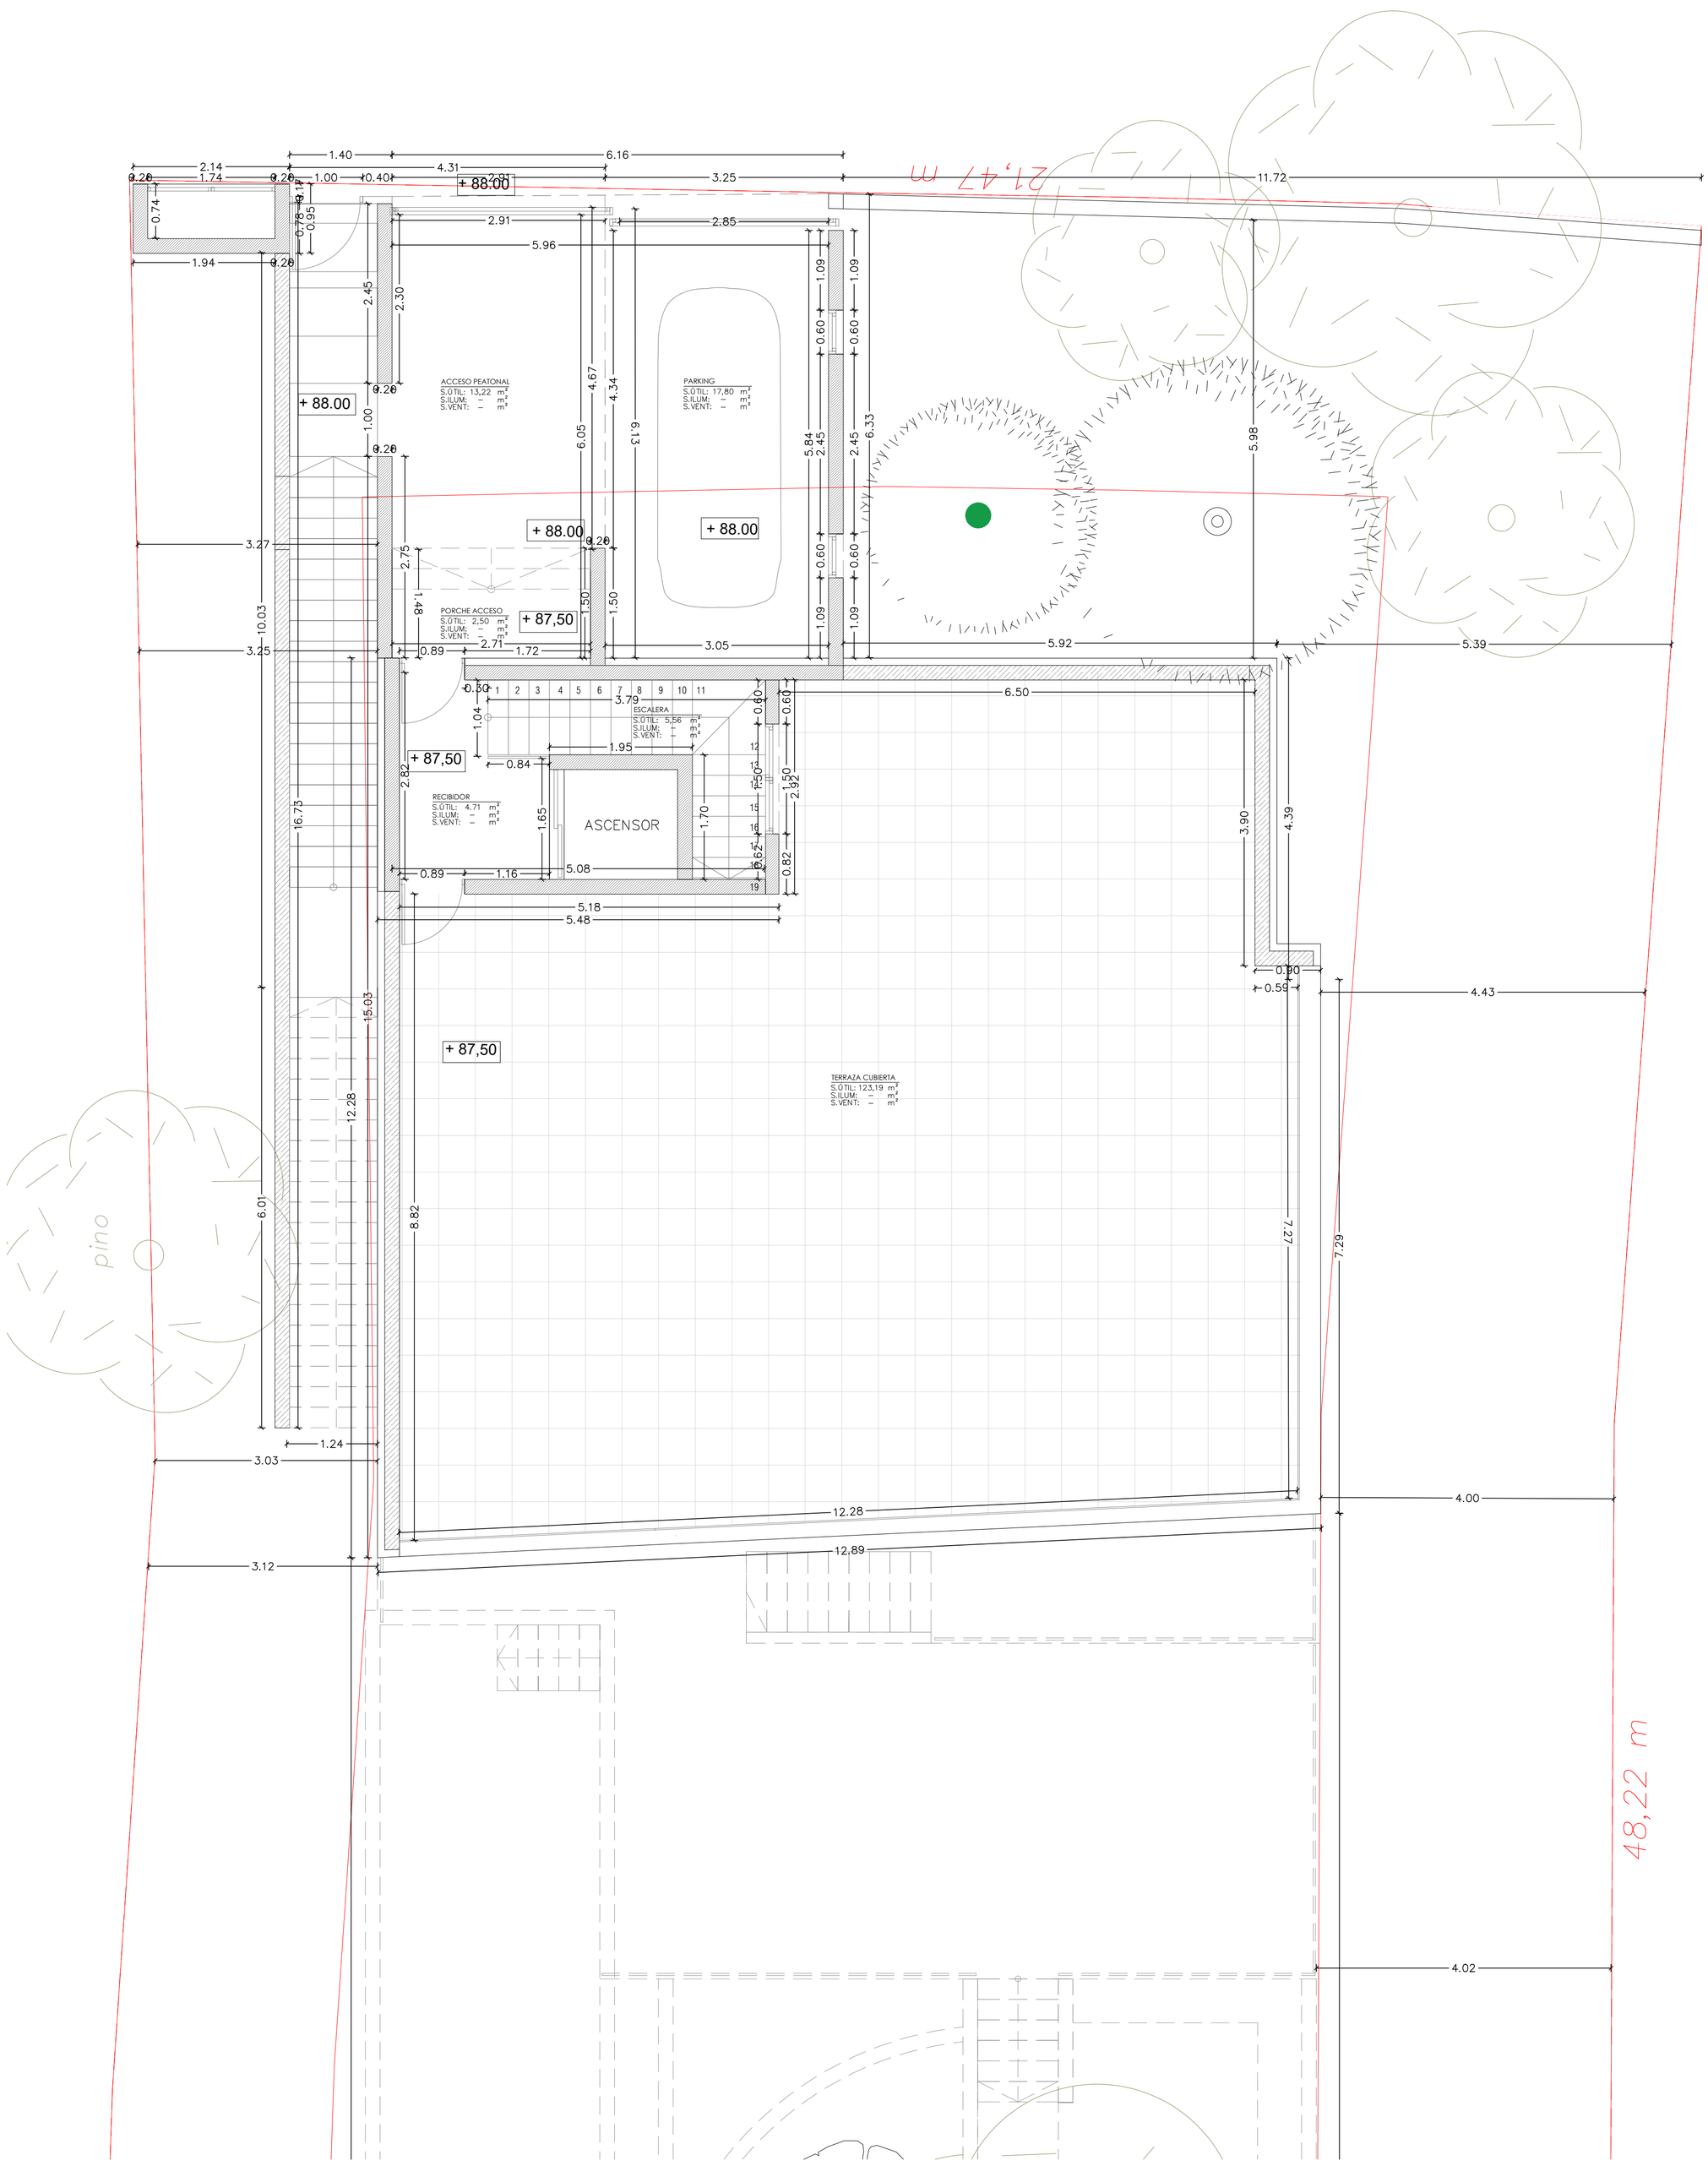

SUPERFICIES PLANTA CUBIERTA	S. ILUM	VENT	S. ÚTIL
PARKING	--- M2	--- M2	17,80 M2
ACCESO PEATONAL	--- M2	--- M2	13,22 M2
PORCHE ACCESO	--- M2	--- M2	2,50 M2
RECIBIDOR 1	5,00 M2	--- M2	4,71 M2
ESCALERA	--- M2	--- M2	5,56 M2
TOTAL SUPERFICIE ÚTIL PLANTA CUBIERTA			43,79 M2

CARMEN SÁNCHEZ LÓPEZ
Arquitecta - Universidad Politécnica de Valencia.
Master en Arquitectura y Diseño - U. Europea de Valencia
Colegiado Numero: 7343860
+34 638026219 - czarqpartners@gmail.com

Fdo:

C&Z ARQUITECTAS

PROMOTOR: BALEAREN IMMOBILIEN ENTWICKLUNG, S.L.U

PROYECTO BASICO: CONSTRUCCION DE VIVIENDA UNIFAMILIAR AISLADA Y PISCINA.

EMPLAZAMIENTO: CR. CAMP DE MAR, Nº 39, T.M. ANDRATX Y C.P. 07160

DESCRIPCIÓN: PLANTA TERRAZA ACOTADA


Escala: 1:50

Fecha: 30/01/2024

Sus. pl nº:

Plano: E-09

No escalar este dibujo.
Los Arquitecto debe ser informados de todas las discrepancias es las medidas
El contratista debe comprobar todas las medidas en el lugar.
Este dibujo contiene Copyright

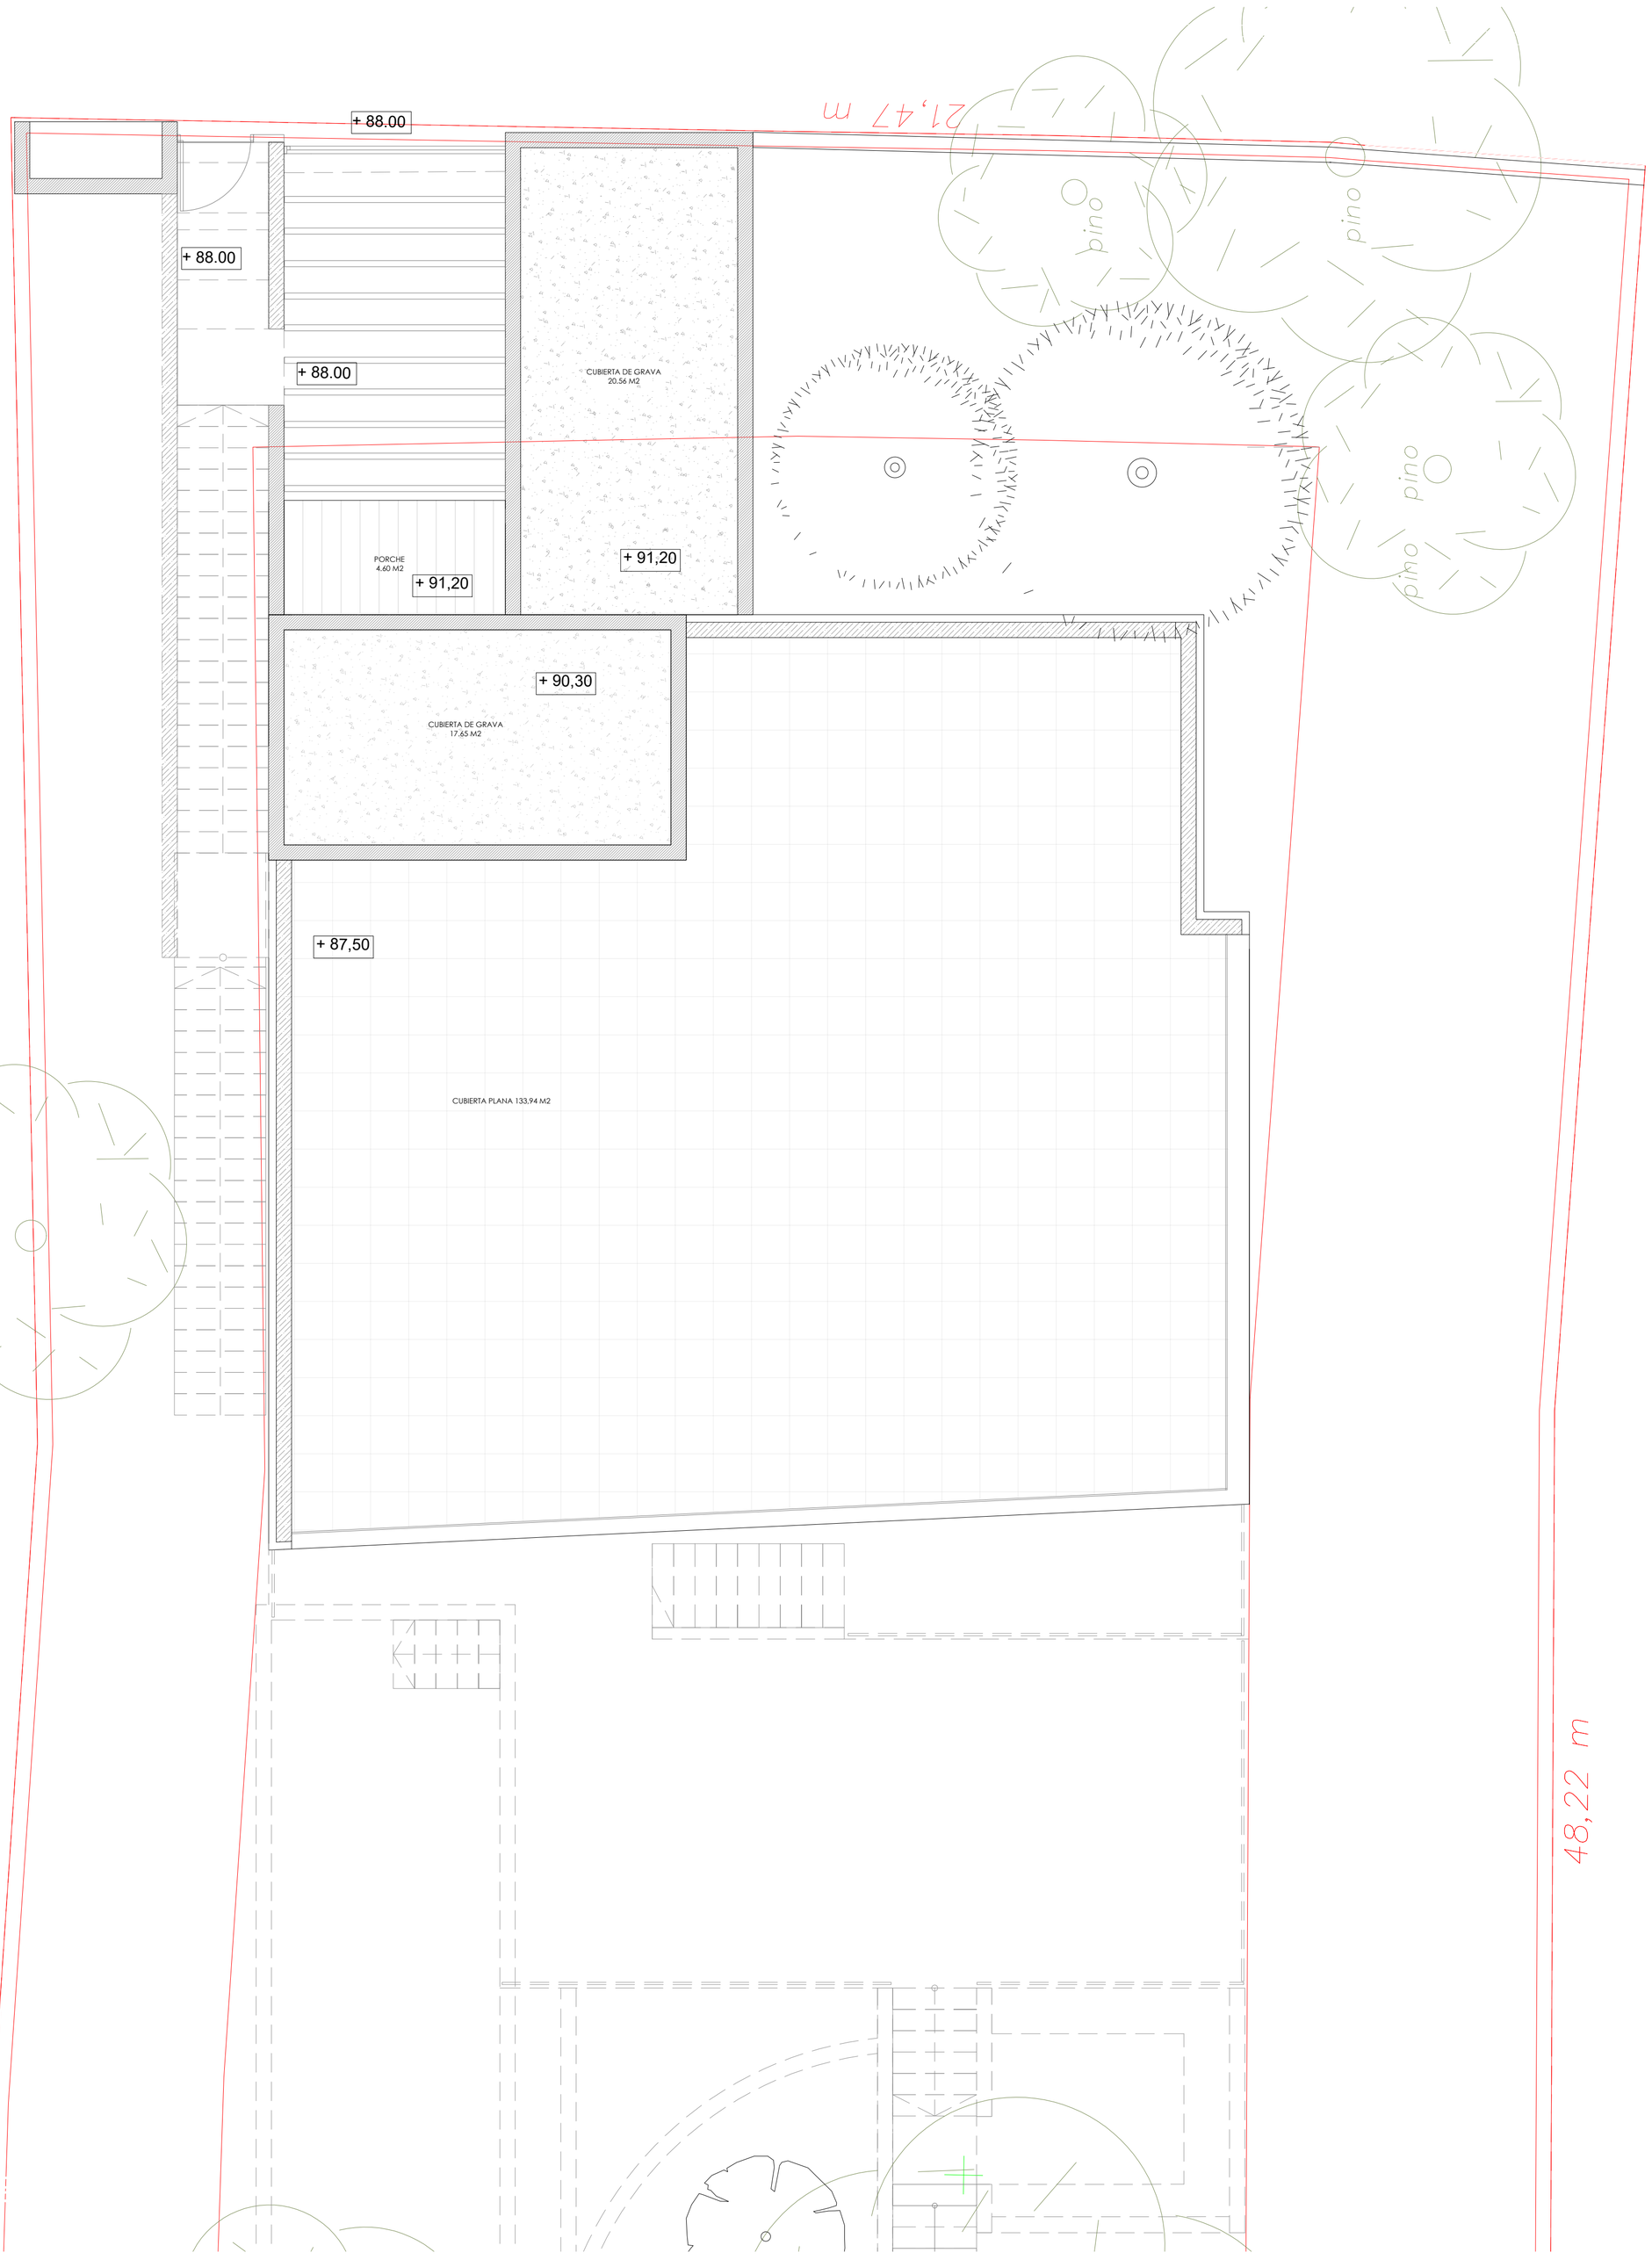

SUPERFICIES PLANTA CUBIERTA	S. ILUM	VENT	S. ÚTIL
PARKING	--- M2	--- M2	17,80 M2
ACCESO PEATONAL	--- M2	--- M2	13,22 M2
PORCHE ACCESO	--- M2	--- M2	2,50 M2
RECIBIDOR 1	5,00 M2	--- M2	4,71 M2
ESCALERA	--- M2	--- M2	5,56 M2
TOTAL SUPERFICIE ÚTIL PLANTA CUBIERTA			43,79 M2

CARMEN SÁNCHEZ LÓPEZ
Arquitecta - Universidad Politécnica de Valencia.
Master en Arquitectura y Diseño - U. Europea de Valencia
Colegiado Numero: 7343860
+34 638026219 - czarqpartners@gmail.com

Fdo:

C&Z ARQUITECTAS

PROMOTOR: BALEAREN IMMOBILIEN ENTWICKLUNG, S.L.U

PROYECTO BASICO: CONSTRUCCION DE VIVIENDA UNIFAMILIAR AISLADA Y PISCINA.

EMPLAZAMIENTO: CR. CAMP DE MAR, Nº 39, T.M. ANDRATX Y C.P. 07160

DESCRIPCIÓN: PLANTA CUBIERTA


Escala: 1:50

Fecha: 30/01/2024

Sus. pl nº:

Plano: E-10

No escalar este dibujo.
Los Arquitecto debe ser informados de todas las discrepancias es las medidas
El contratista debe comprobar todas las medidas en el lugar.
Este dibujo contiene Copyright

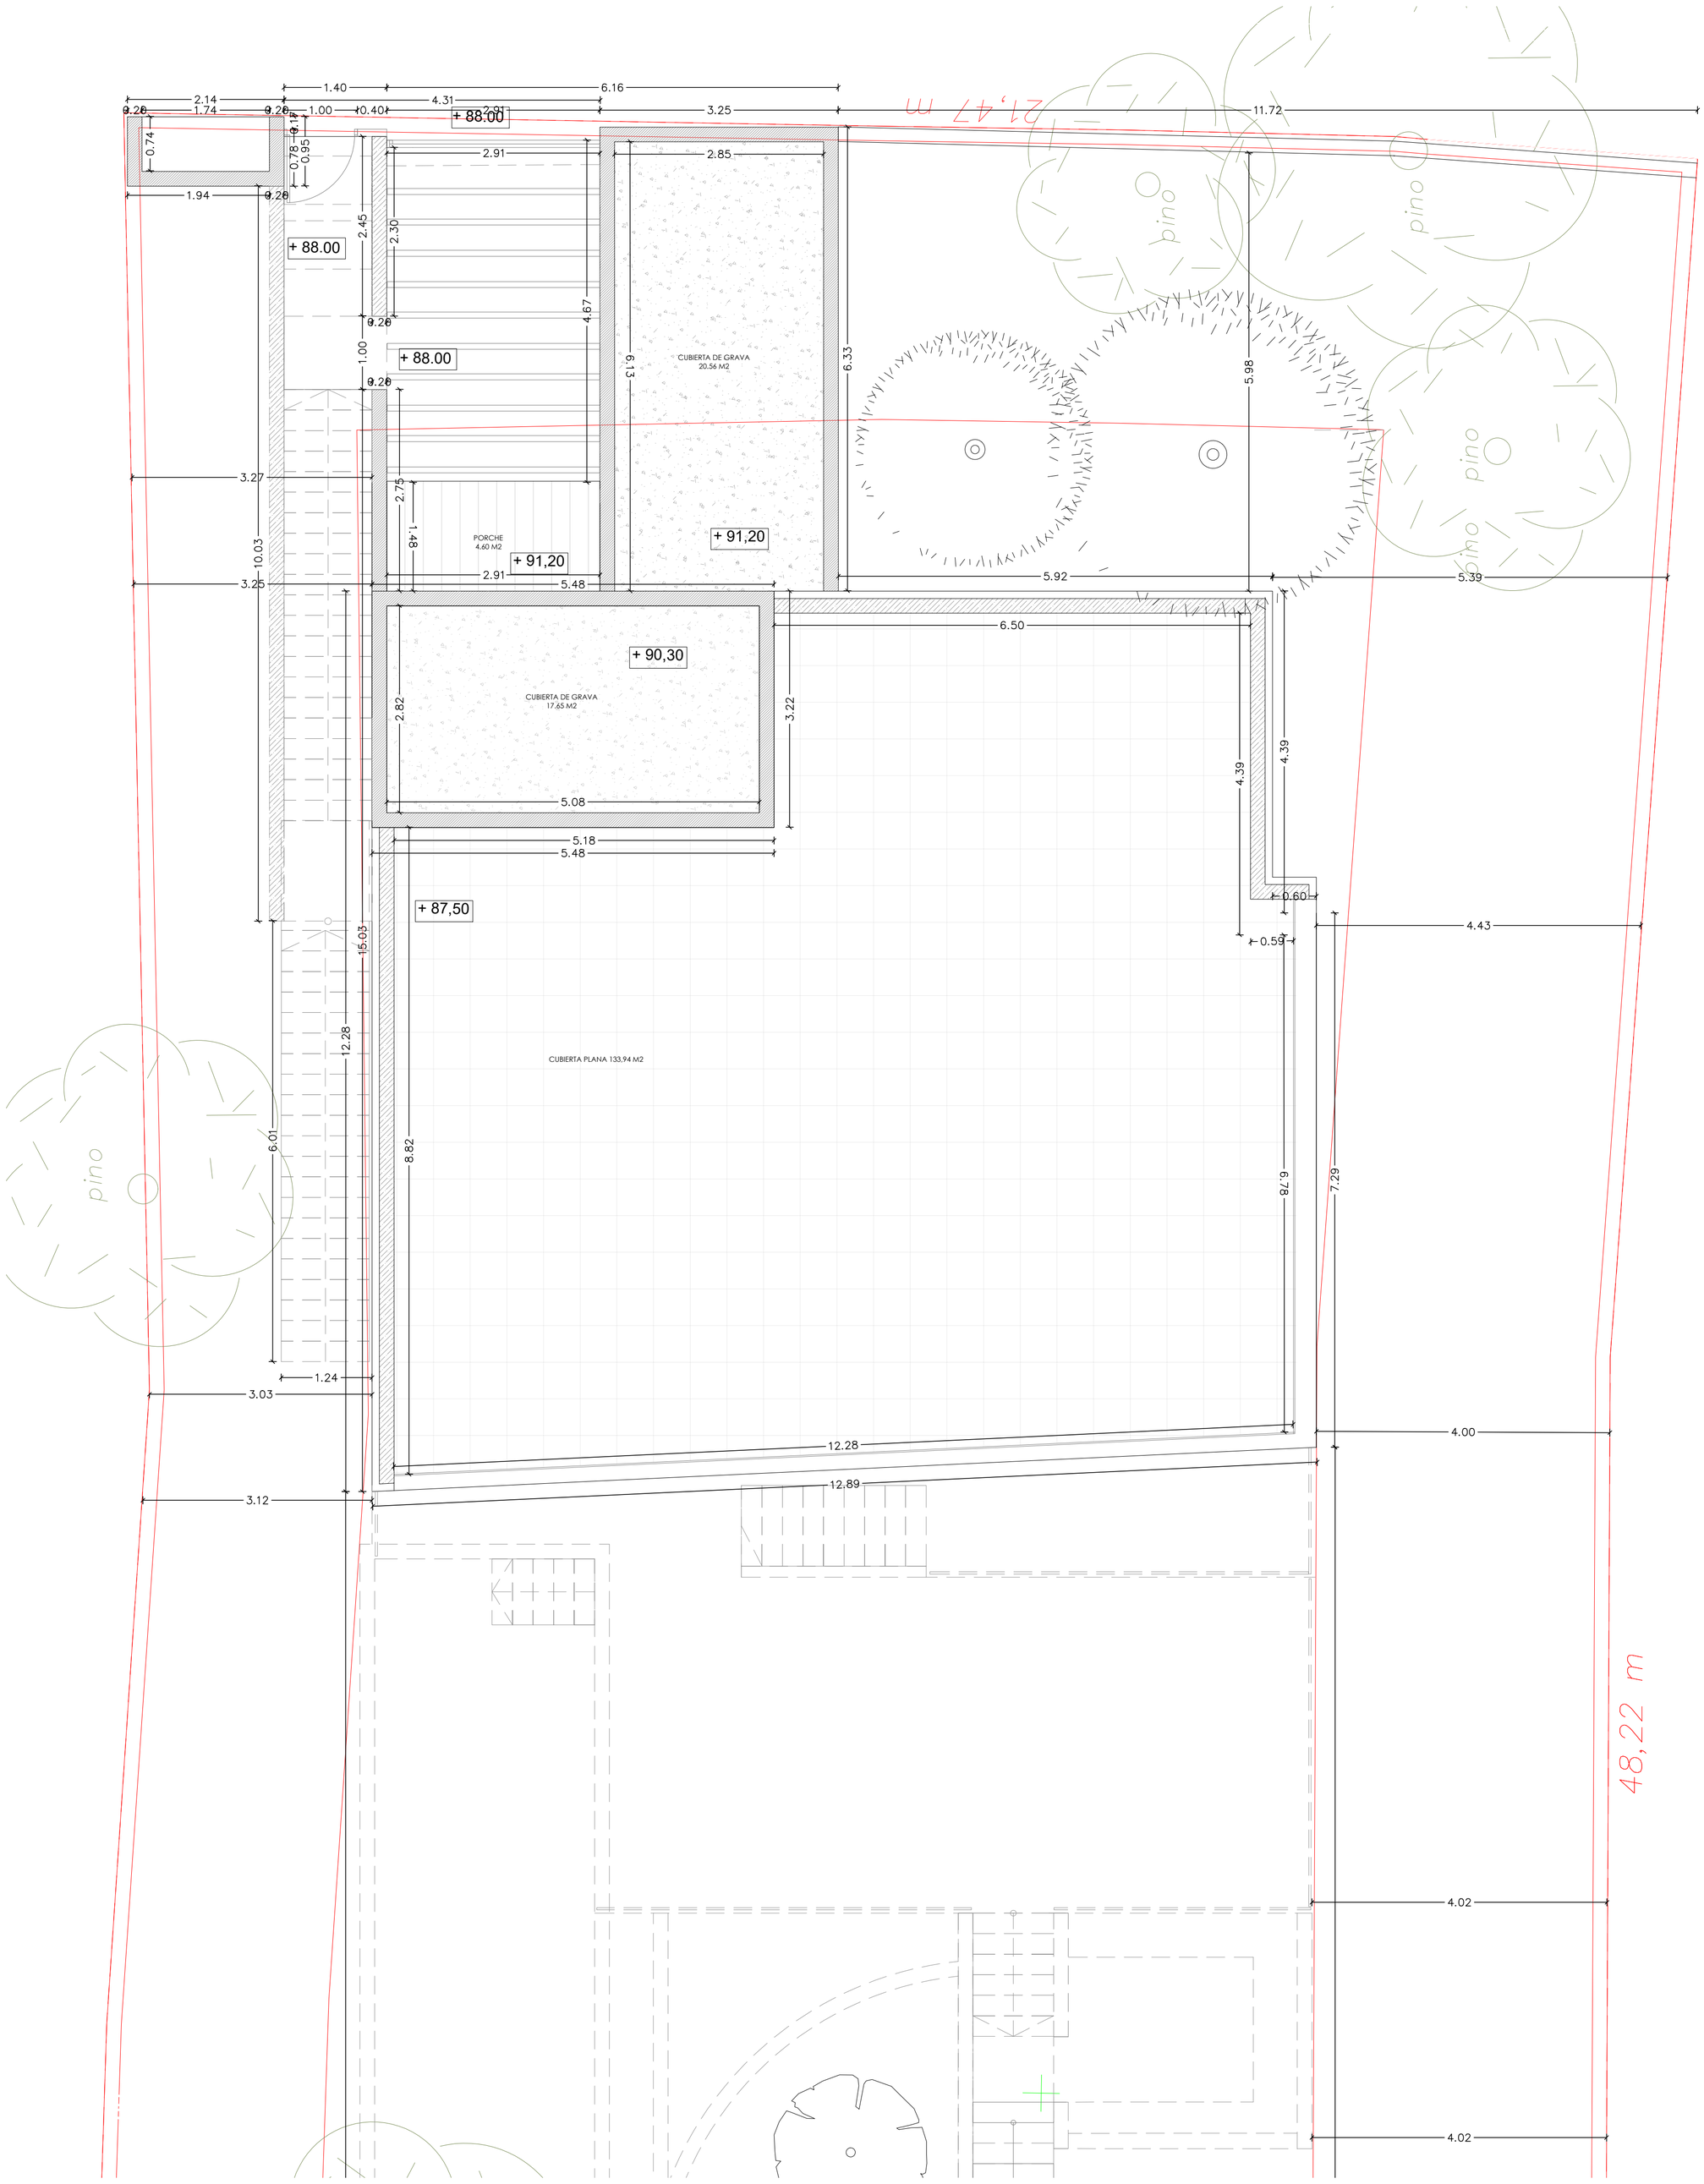

SUPERFICIES PLANTA CUBIERTA	S. ILUM	VENT	S. ÚTIL
PARKING	--- M2	--- M2	17,80 M2
ACCESO PEATONAL	--- M2	--- M2	13,22 M2
PORCHE ACCESO	--- M2	--- M2	2,50 M2
RECIBIDOR 1	5,00 M2	--- M2	4,71 M2
ESCALERA	--- M2	--- M2	5,56 M2
TOTAL SUPERFICIE ÚTIL PLANTA CUBIERTA			43,79 M2

CARMEN SÁNCHEZ LÓPEZ
Arquitecta - Universidad Politécnica de Valencia.
Master en Arquitectura y Diseño - U. Europea de Valencia
Colegiado Numero: 7343860
+34 638026219 - czarqpartners@gmail.com

Fdo:

C&Z ARQUITECTAS

PROMOTOR: BALEAREN IMMOBILIEN ENTWICKLUNG, S.L.U

PROYECTO BASICO: CONSTRUCCION DE VIVIENDA UNIFAMILIAR AISLADA Y PISCINA.

EMPLAZAMIENTO: CR. CAMP DE MAR, Nº 39, T.M. ANDRATX Y C.P. 07160

DESCRIPCIÓN: PLANTA CUBIERTA ACOTADA

Escala: 1:50

Fecha: 30/01/2024

Sus. pl nº:

Plano: E-11

No escalar este dibujo.
Los Arquitecto debe ser informados de todas las discrepancias es las medidas
El contratista debe comprobar todas las medidas en el lugar.
Este dibujo contiene Copyright